


Voorgevel (won)

1 : 50



Achtergevel

1 : 50

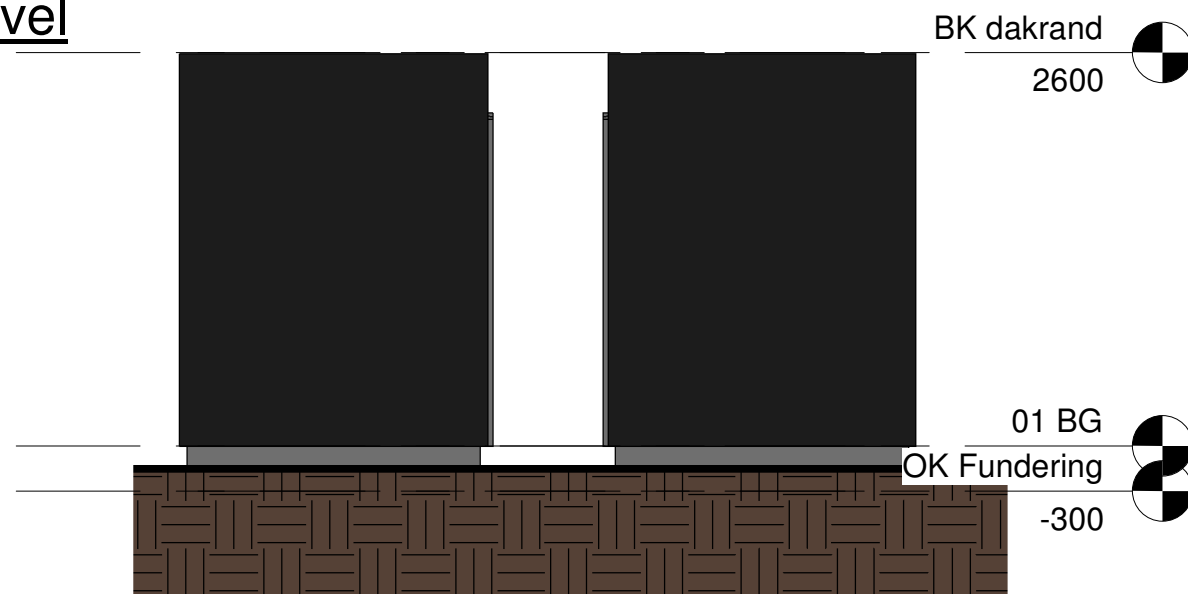

Linker zijgevel

1 : 50

Rechter zijgevel

1 : 50

Berging:

- Gevel: Stijl en regelwerk van geïmpregneerd vuren
- Wandbekleding: Geïmpregneerde rabatdelen
- Kozijn: Vuren geschilderd
- Dakbedekking: éénlaag (VB 470 K14) met Mossedum
- Fundering: Kunststof funderingsblokken
- Vloer: Betontegels 300 x 300
- 4 stuks aluminium rooster per berging
- H.W.A.: Kunststof, uitlopend op de bestrating

Kleuren:

- Kozijn: Ral 7021
- Deur: Ral 7021
- Gevel: Ral 7021


Situatie:

- Bouwnummer(s): van links naar rechts: 39,38,37 & 36 (één stuks per bouwnummer)




A203A 2

Project	Datum	Wijzigingsdatum	Connext BV
Kloosterhof	29/1/2025	2 3-2-25	Munsterstraat 2D
Projectnummer	Schaal		7418 EV Deventer
85	1 : 50		www.connextbv.nl
Getekend door	Formaat		
sw	A3		

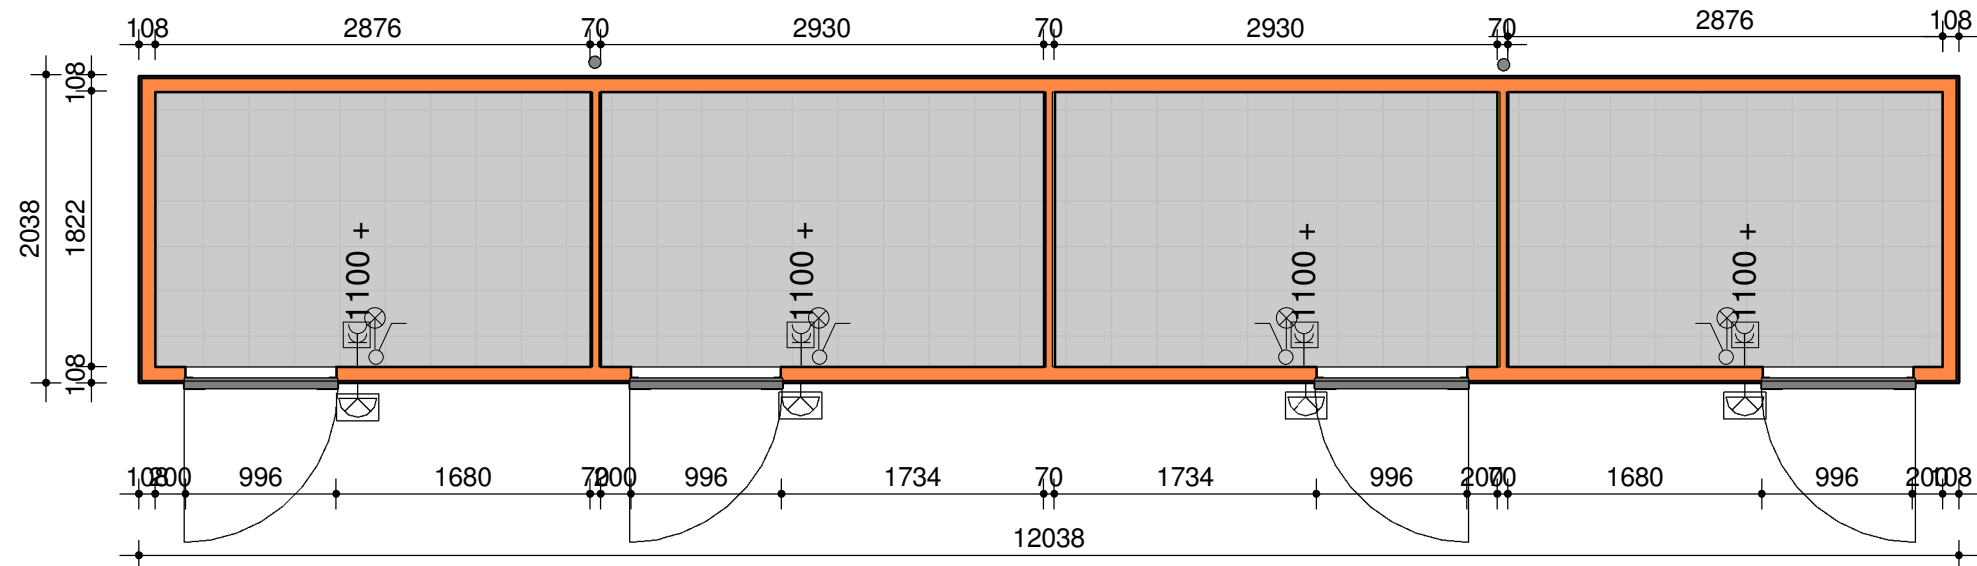

Plattegrond

1 : 50

 

Fundering

1 : 50

Berging:

- Gevel: Stijl en regelwerk van geïmpregneerd vuren
- Wandbekleding: Geïmpregneerde rabatdelen
- Kozijn: Vuren geschilderd
- Dakbedekking: éénlaag (VB 470 K14) met Mossedum
- Fundering: Kunststof funderingsblokken
- Vloer: Betontegels 300 x 300
- 4 stuks aluminium rooster per berging
- H.W.A.: Kunststof, uitlopend op de bestrating

Kleuren:

- Kozijn: Ral 7021
- Deur: Ral 7021
- Gevel: Ral 7021

Situatie:

- Bouwnummer(s): van links naar rechts: 39,38,37 & 36
(één stuks per bouwnummer)



A203B 2

Project
Kloosterhof

Projectnummer
85

Getekend door
sw

Datum
29/1/2025

Schaal
1 : 50

Formaat
A3

Wijzigingsdatum
2 3-2-25

Connex BV
Munsterstraat 2D
7418 EV Deventer
www.connexbv.nl