

Linker zijgevel

1 : 50

Voorgevel (won)


1 : 50

Rechter zijgevel

1 : 50


Achtergevel

1 : 50

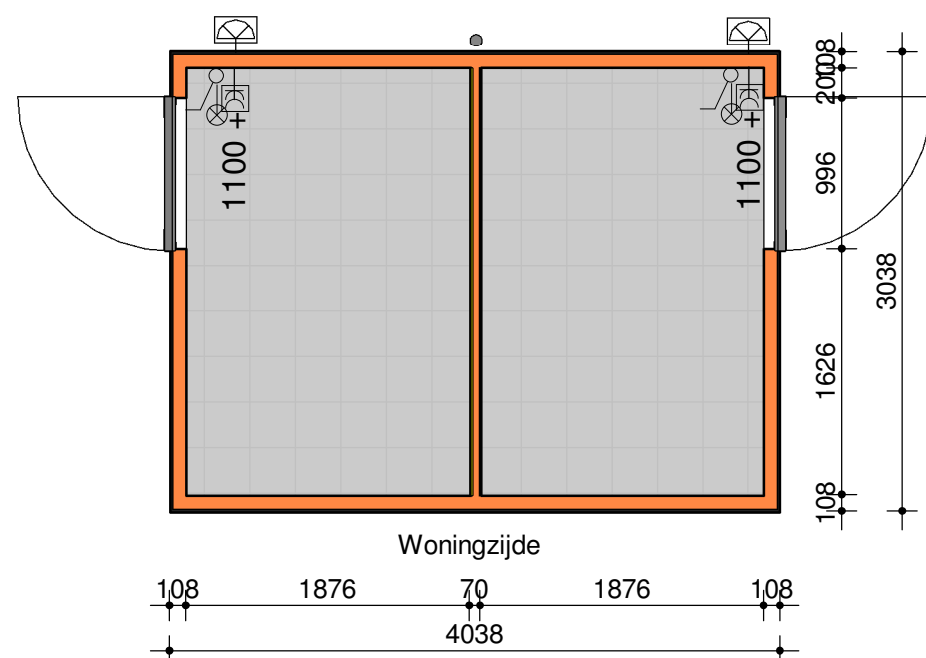

Plattegrond

1 : 50

 

Fundering

1 : 50

Berging:

- Gevel: Stijl en regelwerk van geïmpregneerd vuren
- Wandbekleding: Geïmpregneerde rabatdelen
- Kozijn: Vuren geschilderd
- Dakbedekking: éénlaag (VB 470 K14) met Mossedum
- Fundering: Kunststof funderingsblokken
- Vloer: Betontegels 300 x 300
- 4 stuks aluminium rooster per berging
- H.W.A.: Kunststof, aangesloten op H.W.A. naar wadi

Situatie:

- Bouwnummer(s): 11,13,15,27,29 & 31 rechter deel
- Bouwnummer(s): 10,12,14,28,30 & 32 linker deel

Kleuren:

- Kozijn: Ral 7021
- Deur: Ral 7021
- Gevel: Ral 7021



A202A 2

Project
Kloosterhof

Datum
29/1/2025

Wijzigingsdatum
2 3-2-25

Connex BV
Munsterstraat 2D
7418 EV Deventer
www.connexbv.nl

Projectnummer
85

Schaal
1 : 50

Getekend door
SW

Formaat
A3