

aantal pv-panelen afhankelijk van berekening voor beterschap op de kleuren en gevelvulling, zie artist impression

Achteraanzicht


1 : 100



aantal pv-panelen afhankelijk van berekening


Vooraanzicht

1 : 100

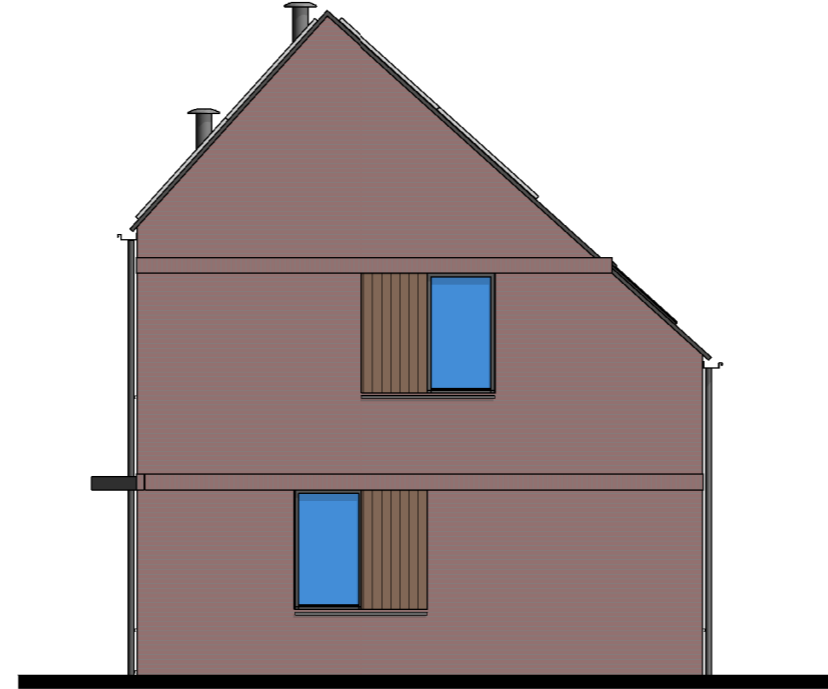

Rechterzijaanzicht

1 : 100

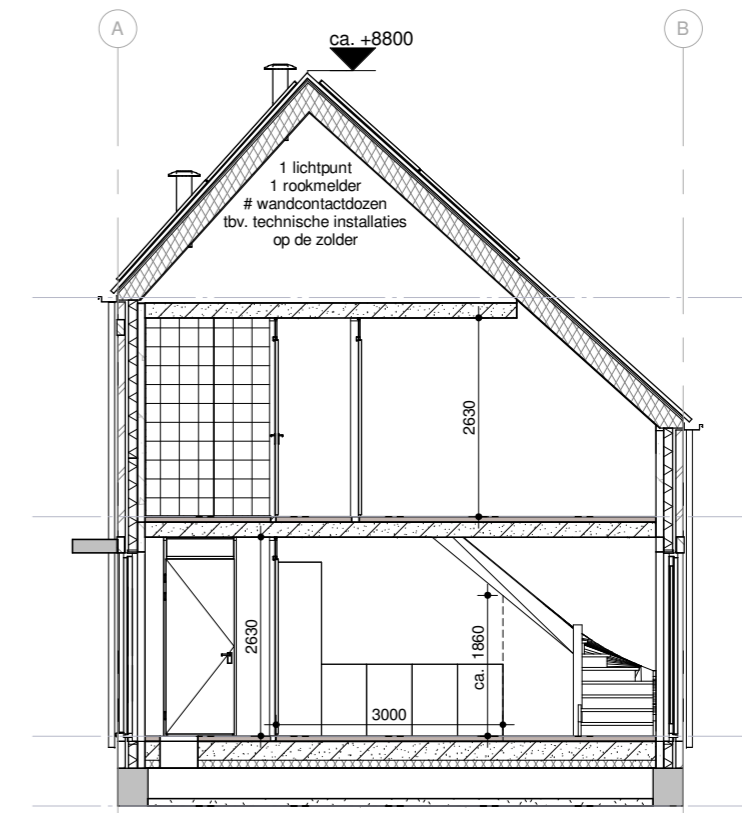


Doorsnede V-V

1 : 100


Renvooi

	metselwerk, baksteen		prefab beton
	metselwerk, keimwerk		cellenbeton
	houten gevelbekleding		betonvloer (afmeting volgens opgave constructeur)
	houten vloer		zandcementdekvloer
	isolatie, type en Rc waarde zie BENG berekening		voertegels

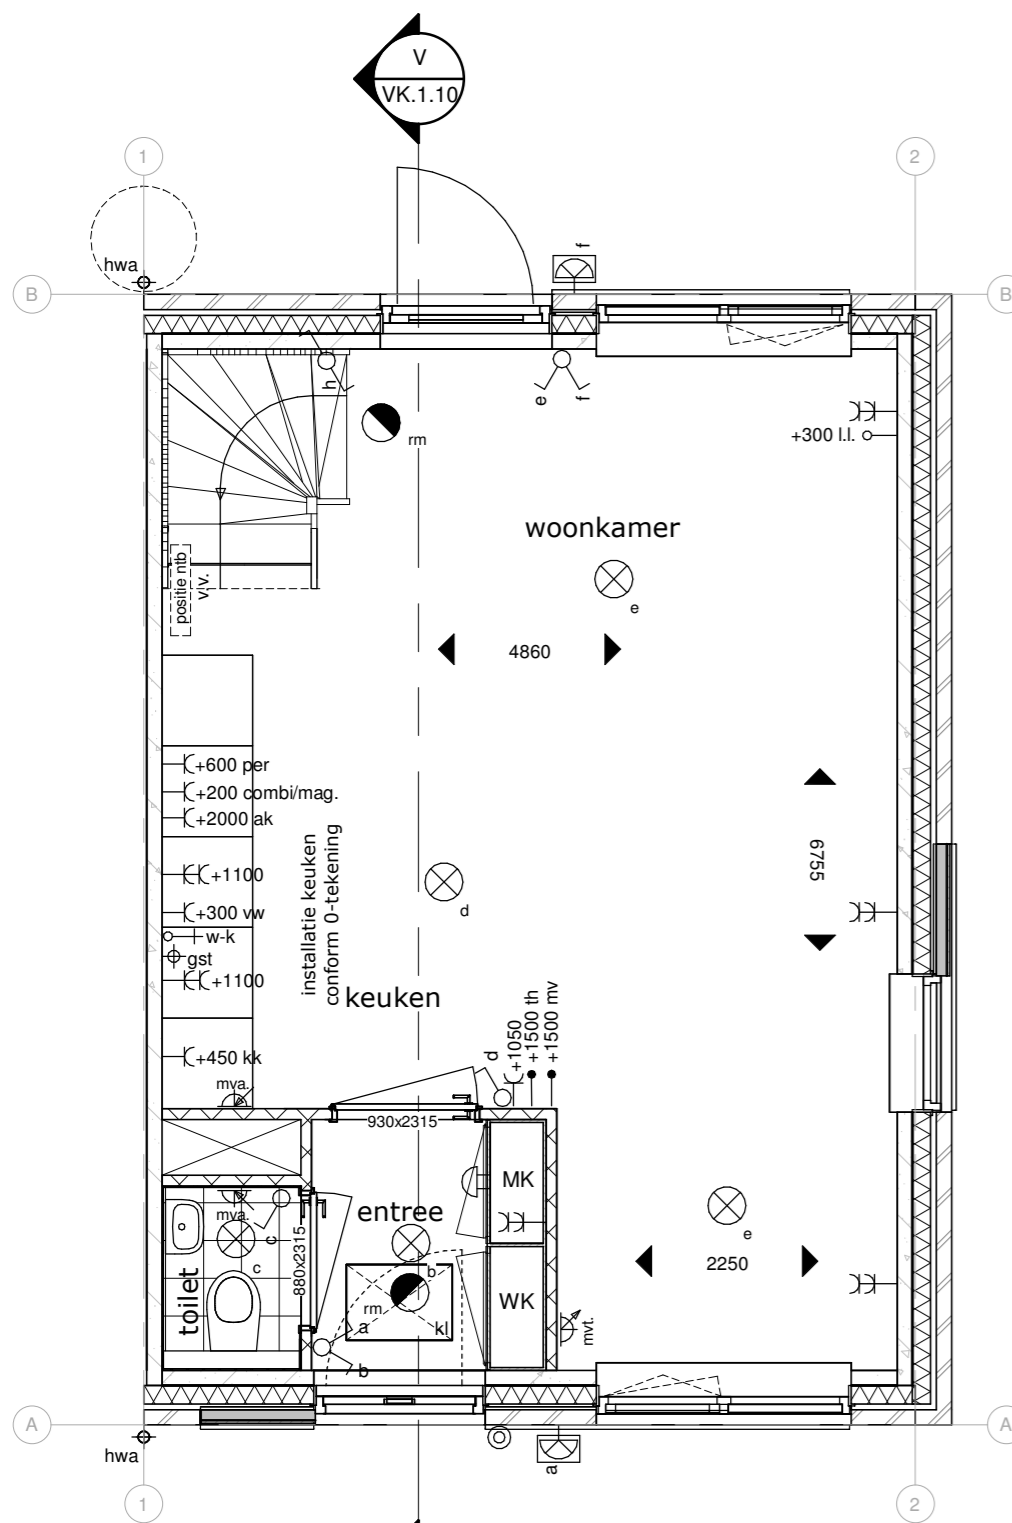

Begane grond

1 : 50

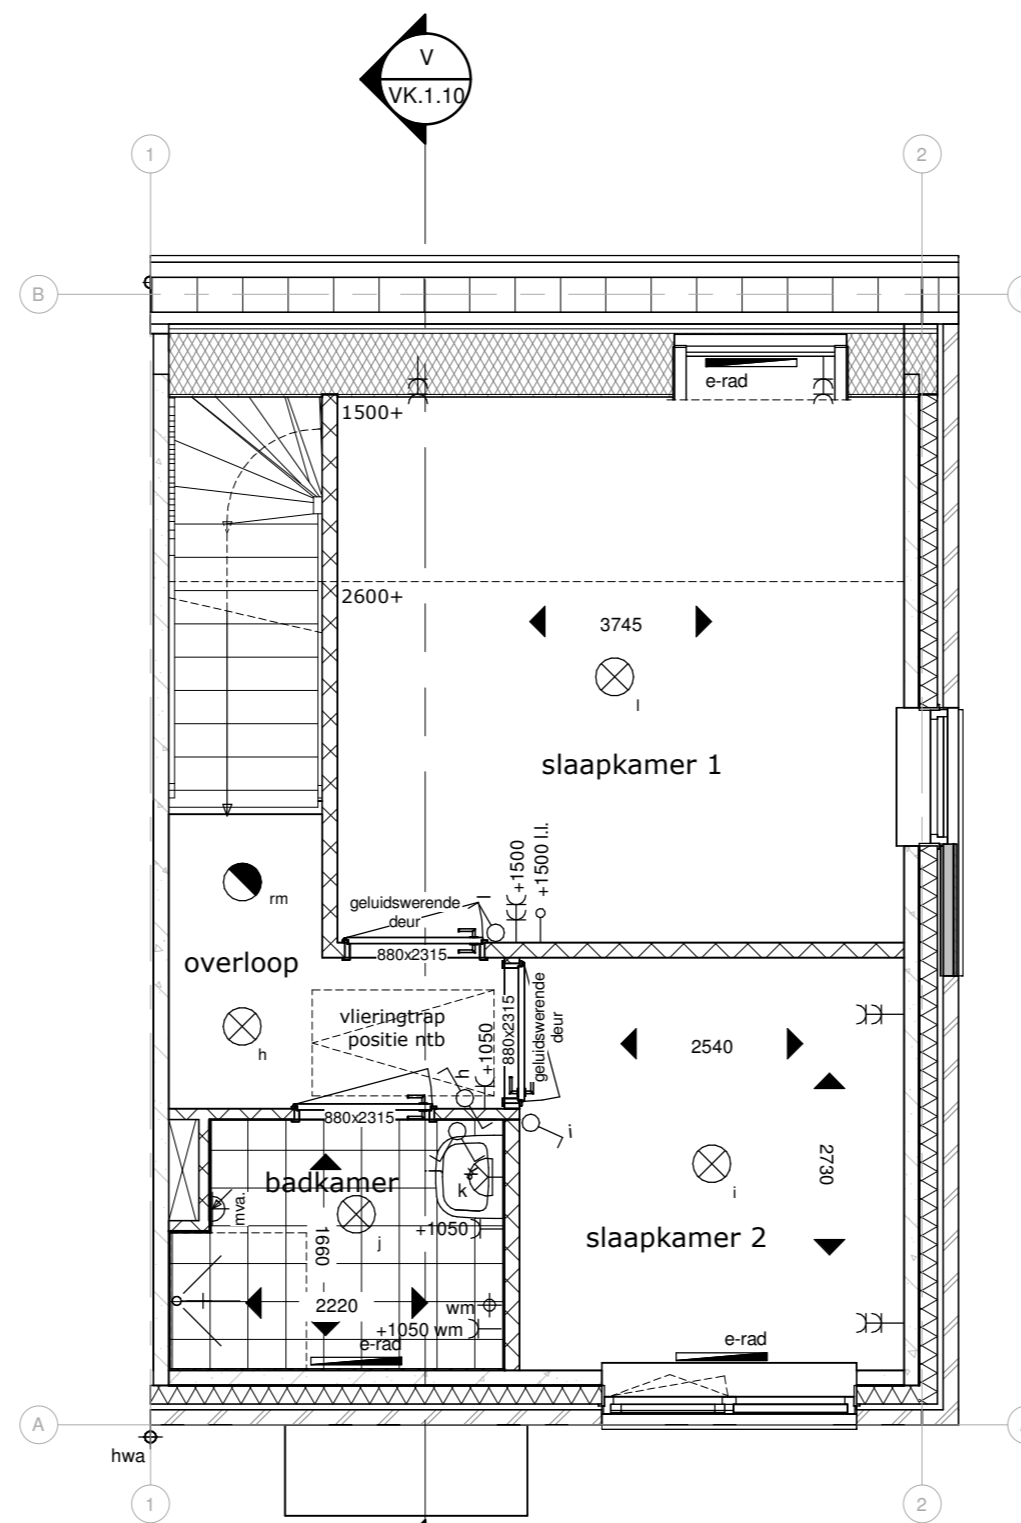

Eerste verdieping

1 : 50

	buitenkraan		dubbelpolige schakelaar (met lichtpunt aanduiding)
	kraan		enkelpolige schakelaar (met lichtpunt aanduiding)
	hemelwaterafvoer		wisselschakelaar (met lichtpunt aanduiding)
	afvoer droger/ wasmachine (voorzien van T-stuk)		plafondlichtpunt
	rookmelder (onderling gekoppeld)		wandlichtpunt (1800+ vloor)
	afzuigpunt mechanische ventilatie (plafond)		wandlichtpunt buitenlichtpunt (1800+ vloor)
	afzuigpunt mechanische ventilatie (wand)		plafond sensor t.b.v. lichtpunt
	toevoer mechanische ventilatie (wand)		enkele wandcontactdoos (met hoogte aanduiding)
	toevoer mechanische ventilatie (plafond)		enkele wandcontactdoos buiten (met hoogte aanduiding)
	verdelers vloerverwarming		dubbele wandcontactdoos (met hoogte aanduiding)
	enkele wandcontactdoos t.b.v. wasmachine (met hoogte aanduiding)		enkele wandcontactdoos (perlex) t.b.v. koken
	enkele wandcontactdoos t.b.v. droger (met hoogte aanduiding)		enkele wandcontactdoos t.b.v. combi/ magnetron
	schel		enkele wandcontactdoos t.b.v. afzuigkap
	bedrukker		enkele wandcontactdoos t.b.v. vaatwasser (optie)
	loze leiding (met hoogte aanduiding)		enkele wandcontactdoos t.b.v. koelkast
	bedraad Cat 5-kabel (met hoogte aanduiding)		vuilwaterafvoer (40 mm)
	bediening thermostaat (met hoogte aanduiding)		standleiding (90 mm)
	bediening mechanische ventilatie (met hoogte aanduiding)		warm- en koudwateraansluiting
			grondkabel 10 meter (tuinzijde opgerold)
			kruipluik (geïsoleerd en 'lichtdicht')

Opmerking:
Alle wandcontactdozen, loze leidingen en bedraad zonder hoogte aanduiding worden op 300+ Peil gemonteerd.
Alle schakelaars zonder hoogte aanduiding worden op 1050+ P gemonteerd; incl. de gecombineerde wandcontactdozen.
Toe- en afvoerpunten mechanische ventilatie worden (na technische uitwerking) door de installateur opgegeven.
De opgenomen installaties is een voorstel (niet definitief). Aantal pv-panelen afhankelijk van berekening.



Connex BV
Munsterstraat 2D
7418 EV Deventer
www.connexbv.nl

VK.1.10

Project
Oene Kloosterhof hof
Projectadres
Oene
Opdrachtgever
House2Start

Bouwnr. 1, 15, 27 (Starterswoning)

Projectnummer
85
Tekening status
Definitief
Getekend door
rex
Datum uitgave
07-02-2025
Schaal
As indicated
Datum heruitgave

Formaat
A2