

aantal pv-panelen afhankelijk van berekening voor beterzicht op de kleuren en gevelvulling, zie artist impression

### Achteraanzicht


1 : 100



aantal pv-panelen afhankelijk van berekening


### Vooraanzicht

1 : 100

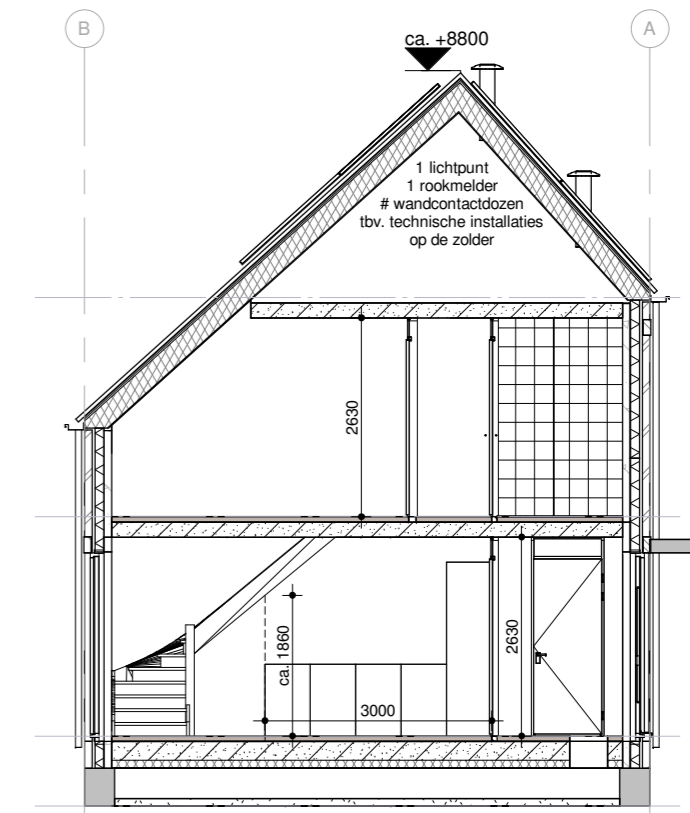


### Doorsnede V-V

1 : 100

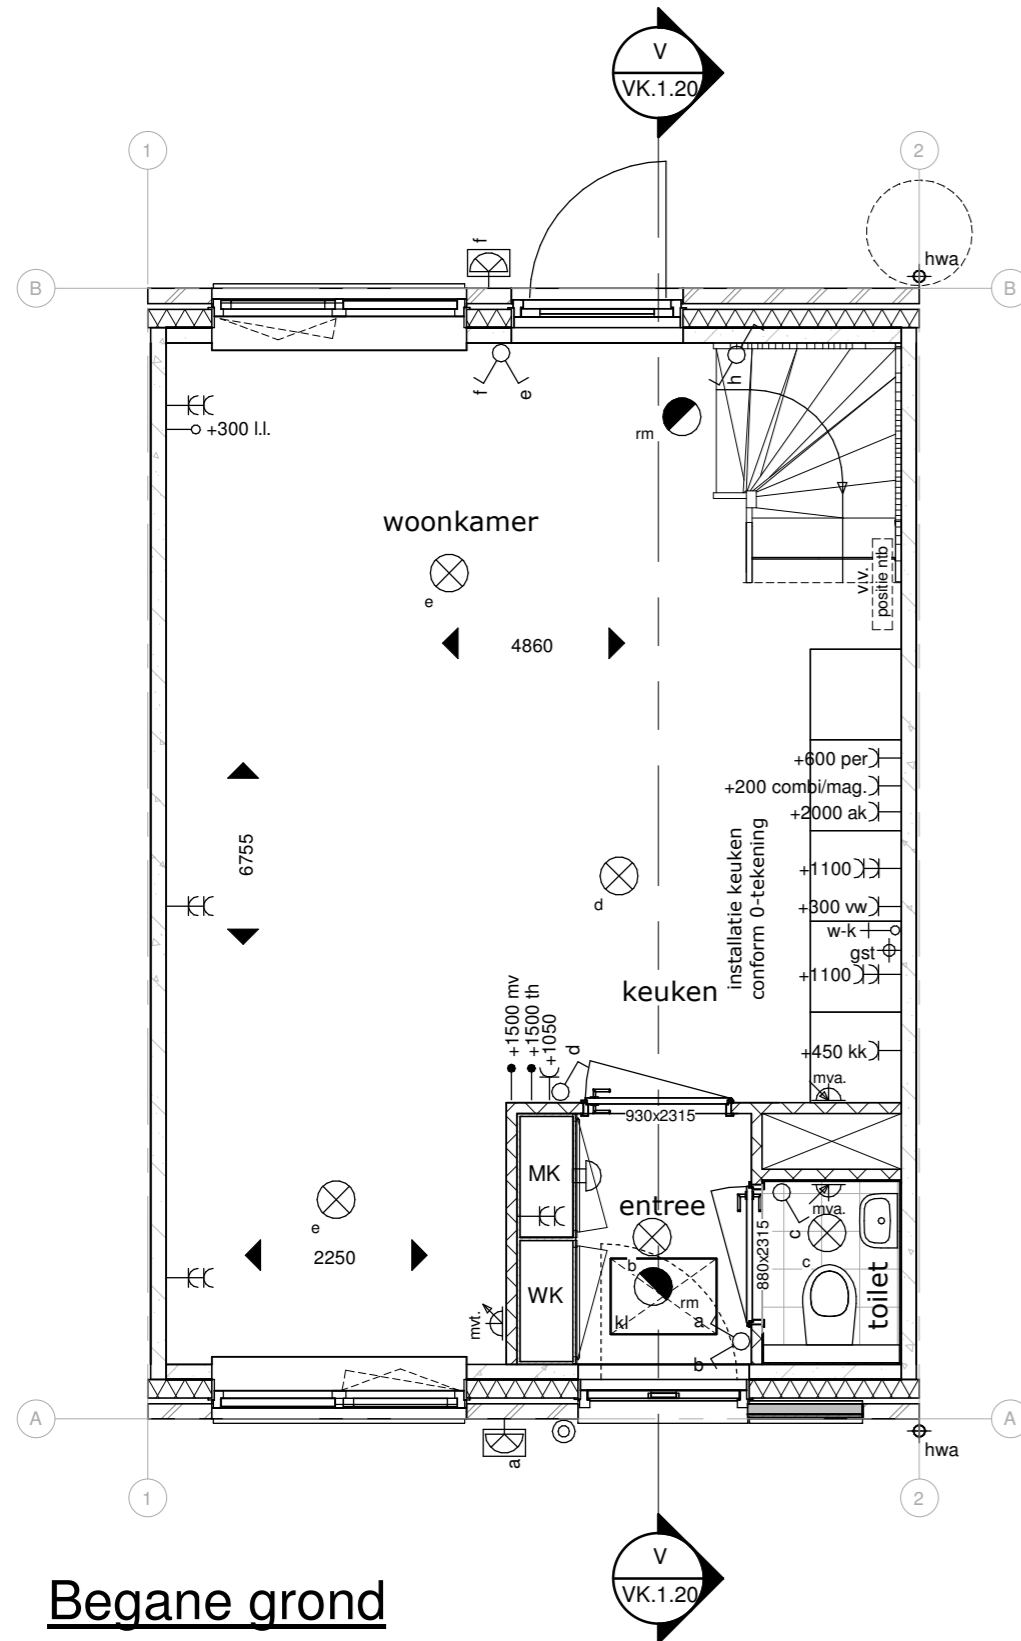

### Begane grond

1 : 50

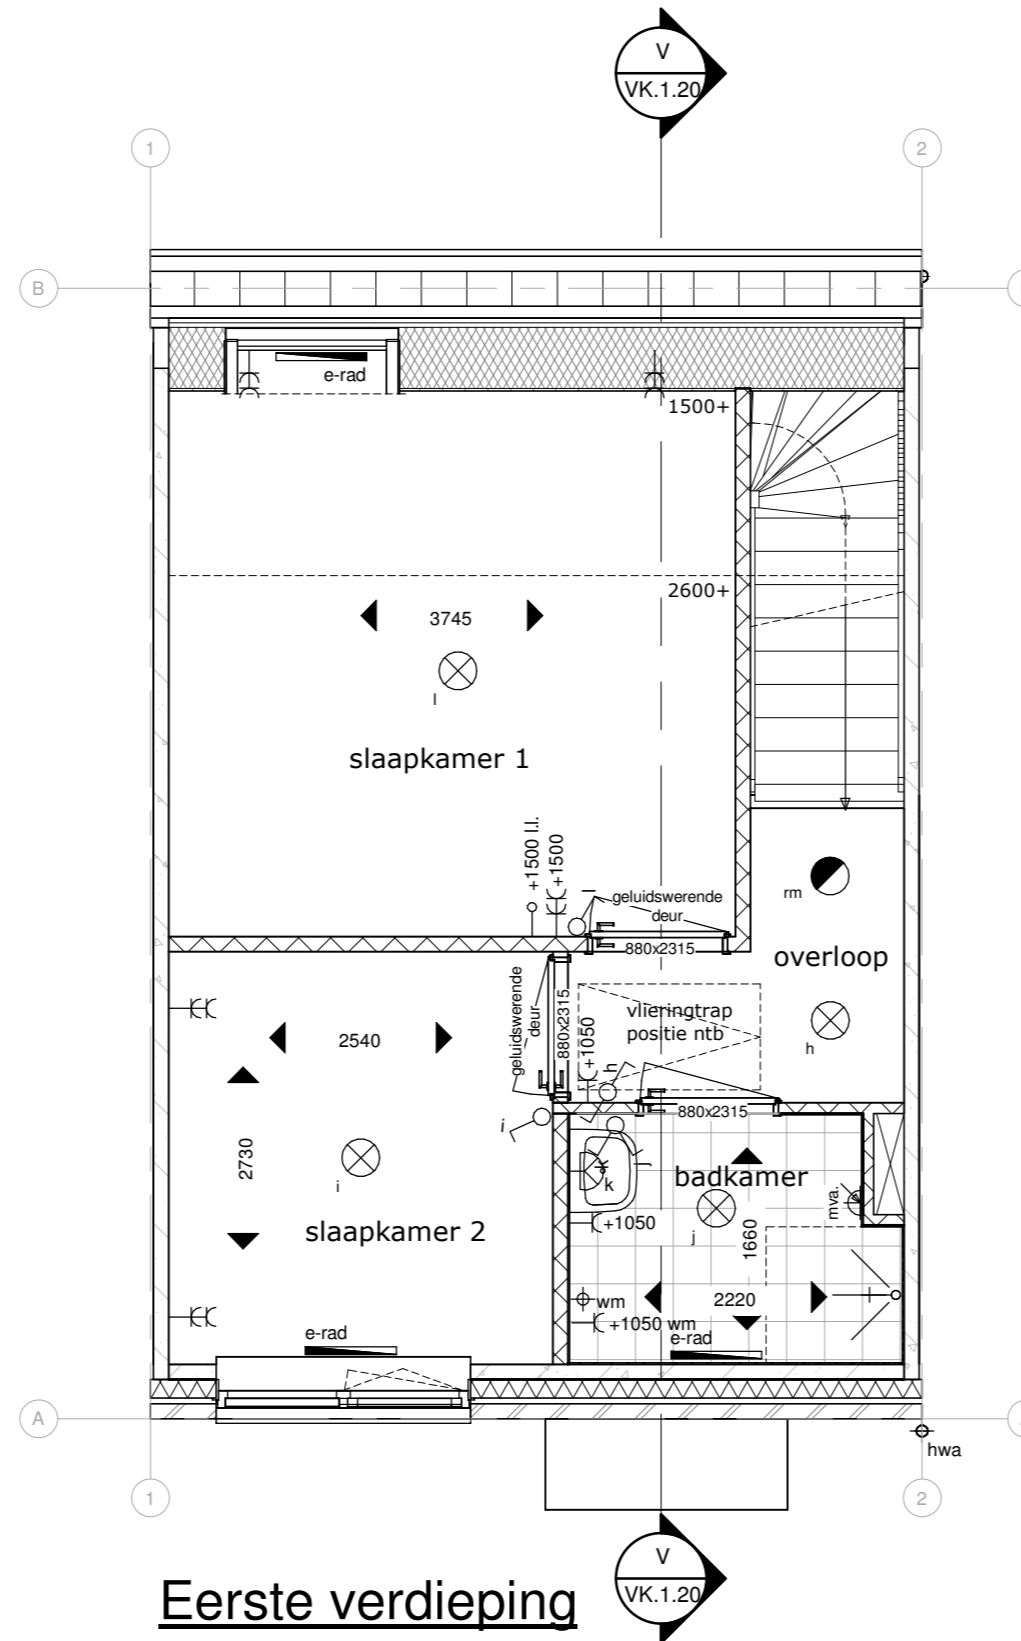

### Eerste verdieping

1 : 50

### Renvooi

	metselwerk, baksteen		prefab beton
	metselwerk, keimwerk		cellenbeton
	houten gevelbekleding		betonvloer (afmeting volgens opgave constructeur)
	houten vloer		zandcementdekvloer
	isolatie, type en Rc waarde zie BENG berekening		voertegels

	buitenkraan		dubbelpolige schakelaar (met lichtpunt aanduiding)
	kraan		enkelpolige schakelaar (met lichtpunt aanduiding)
	hemelwaterafvoer		wisselschakelaar (met lichtpunt aanduiding)
	afvoer droger/ wasmachine (voorzien van T-stuk)		plafondlichtpunt
	rookmelder (onderling gekoppeld)		wandlichtpunt (1800+ vloer)
	afzuigpunt mechanische ventilatie (plafond)		wandlichtpunt buitenlichtpunt (1800+ vloer)
	afzuigpunt mechanische ventilatie (wand)		plafond sensor t.b.v. lichtpunt
	toevoer mechanische ventilatie (wand)		enkele wandcontactdoos (met hoogte aanduiding)
	toevoer mechanische ventilatie (plafond)		enkele wandcontactdoos buiten (met hoogte aanduiding)
	verdelers vloerverwarming		dubbele wandcontactdoos (met hoogte aanduiding)
	enkele wandcontactdoos t.b.v. wasmachine (met hoogte aanduiding)		enkele wandcontactdoos (perilex) t.b.v. koken
	enkele wandcontactdoos t.b.v. droger (met hoogte aanduiding)		enkele wandcontactdoos t.b.v. combi/ magnetron
	schel		enkele wandcontactdoos t.b.v. afzuigkap
	bedrukker		enkele wandcontactdoos t.b.v. vaatwasser (optie)
	loze leiding (met hoogte aanduiding)		enkele wandcontactdoos t.b.v. koelkast
	bedraad Cat 5-kabel (met hoogte aanduiding)		vuilwaterafvoer (40 mm)
	bediening thermostaat (met hoogte aanduiding)		standleiding (90 mm)
	bediening mechanische ventilatie (met hoogte aanduiding)		warm- en koudwateraansluiting
			grondkabel 10 meter (tuinzijde opgerold)
			kruipluik (geïsoleerd en 'luchtdicht')

Opmerking:  
Alle wandcontactdozen, loze leidingen en bedraad zonder hoogte aanduiding worden op 300+ Peil gemonteerd.  
Alle schakelaars zonder hoogte aanduiding worden op 1050+ P gemonteerd; incl. de gecombineerde wandcontactdozen.  
Toe- en afvoerpunten mechanische ventilatie worden (na technische uitwerking) door de installateur opgegeven.  
De opgenomen installaties is een voorstel (niet definitief). Aantal pv-panelen afhankelijk van berekening.



Connex BV  
Munsterstraat 2D  
7418 EV Deventer  
www.connexbv.nl

VK.1.20

Project  
Oene Kloosterhof hof

Projectadres  
Oene

Opdrachtgever  
House2Start

Bouwnr. 3,11, 13, 30 (Starterswoning)

Projectnummer  
85

Tekening status  
Definitief

Getekend door  
rex

Datum uitgave  
07-02-2025

Schaal  
As indicated

Formaat  
A2

