

bouwnummer 36 | bouwnummer 37



aantal pv-panelen afhankelijk van berekening voor beterzicht op de kleuren, zie artist impression

Achteraanzicht

1 : 100


bouwnummer 36 | bouwnummer 37



aantal pv-panelen afhankelijk van berekening


Voorraanzicht

1 : 100

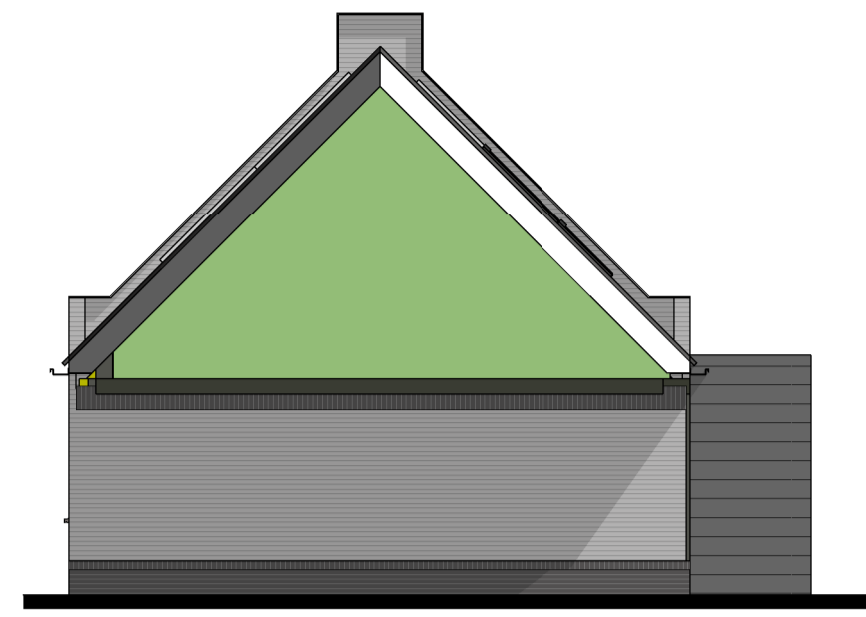



Rechterzij aanzicht

1 : 100

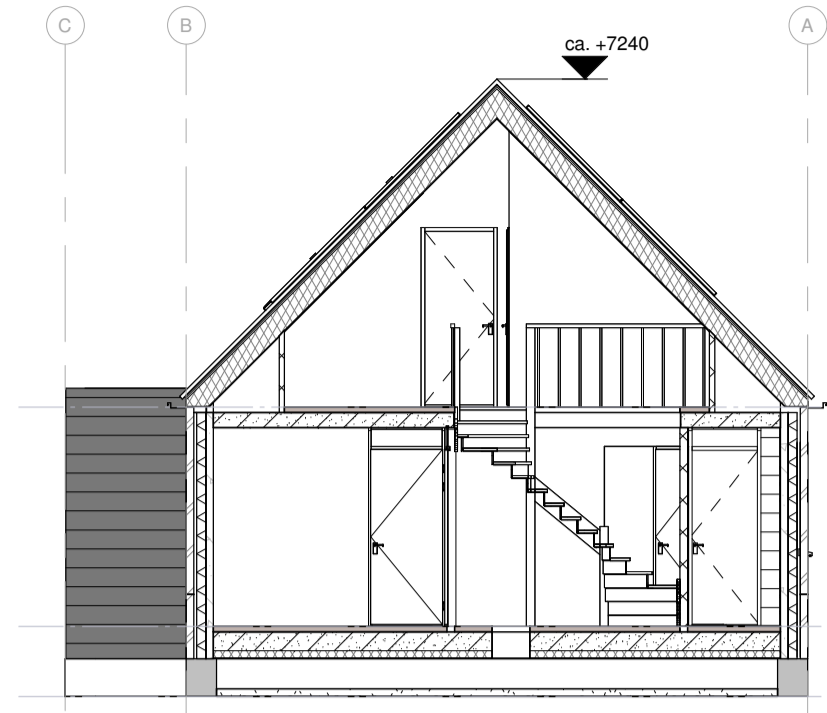


Doorsnede 1-1

1 : 100

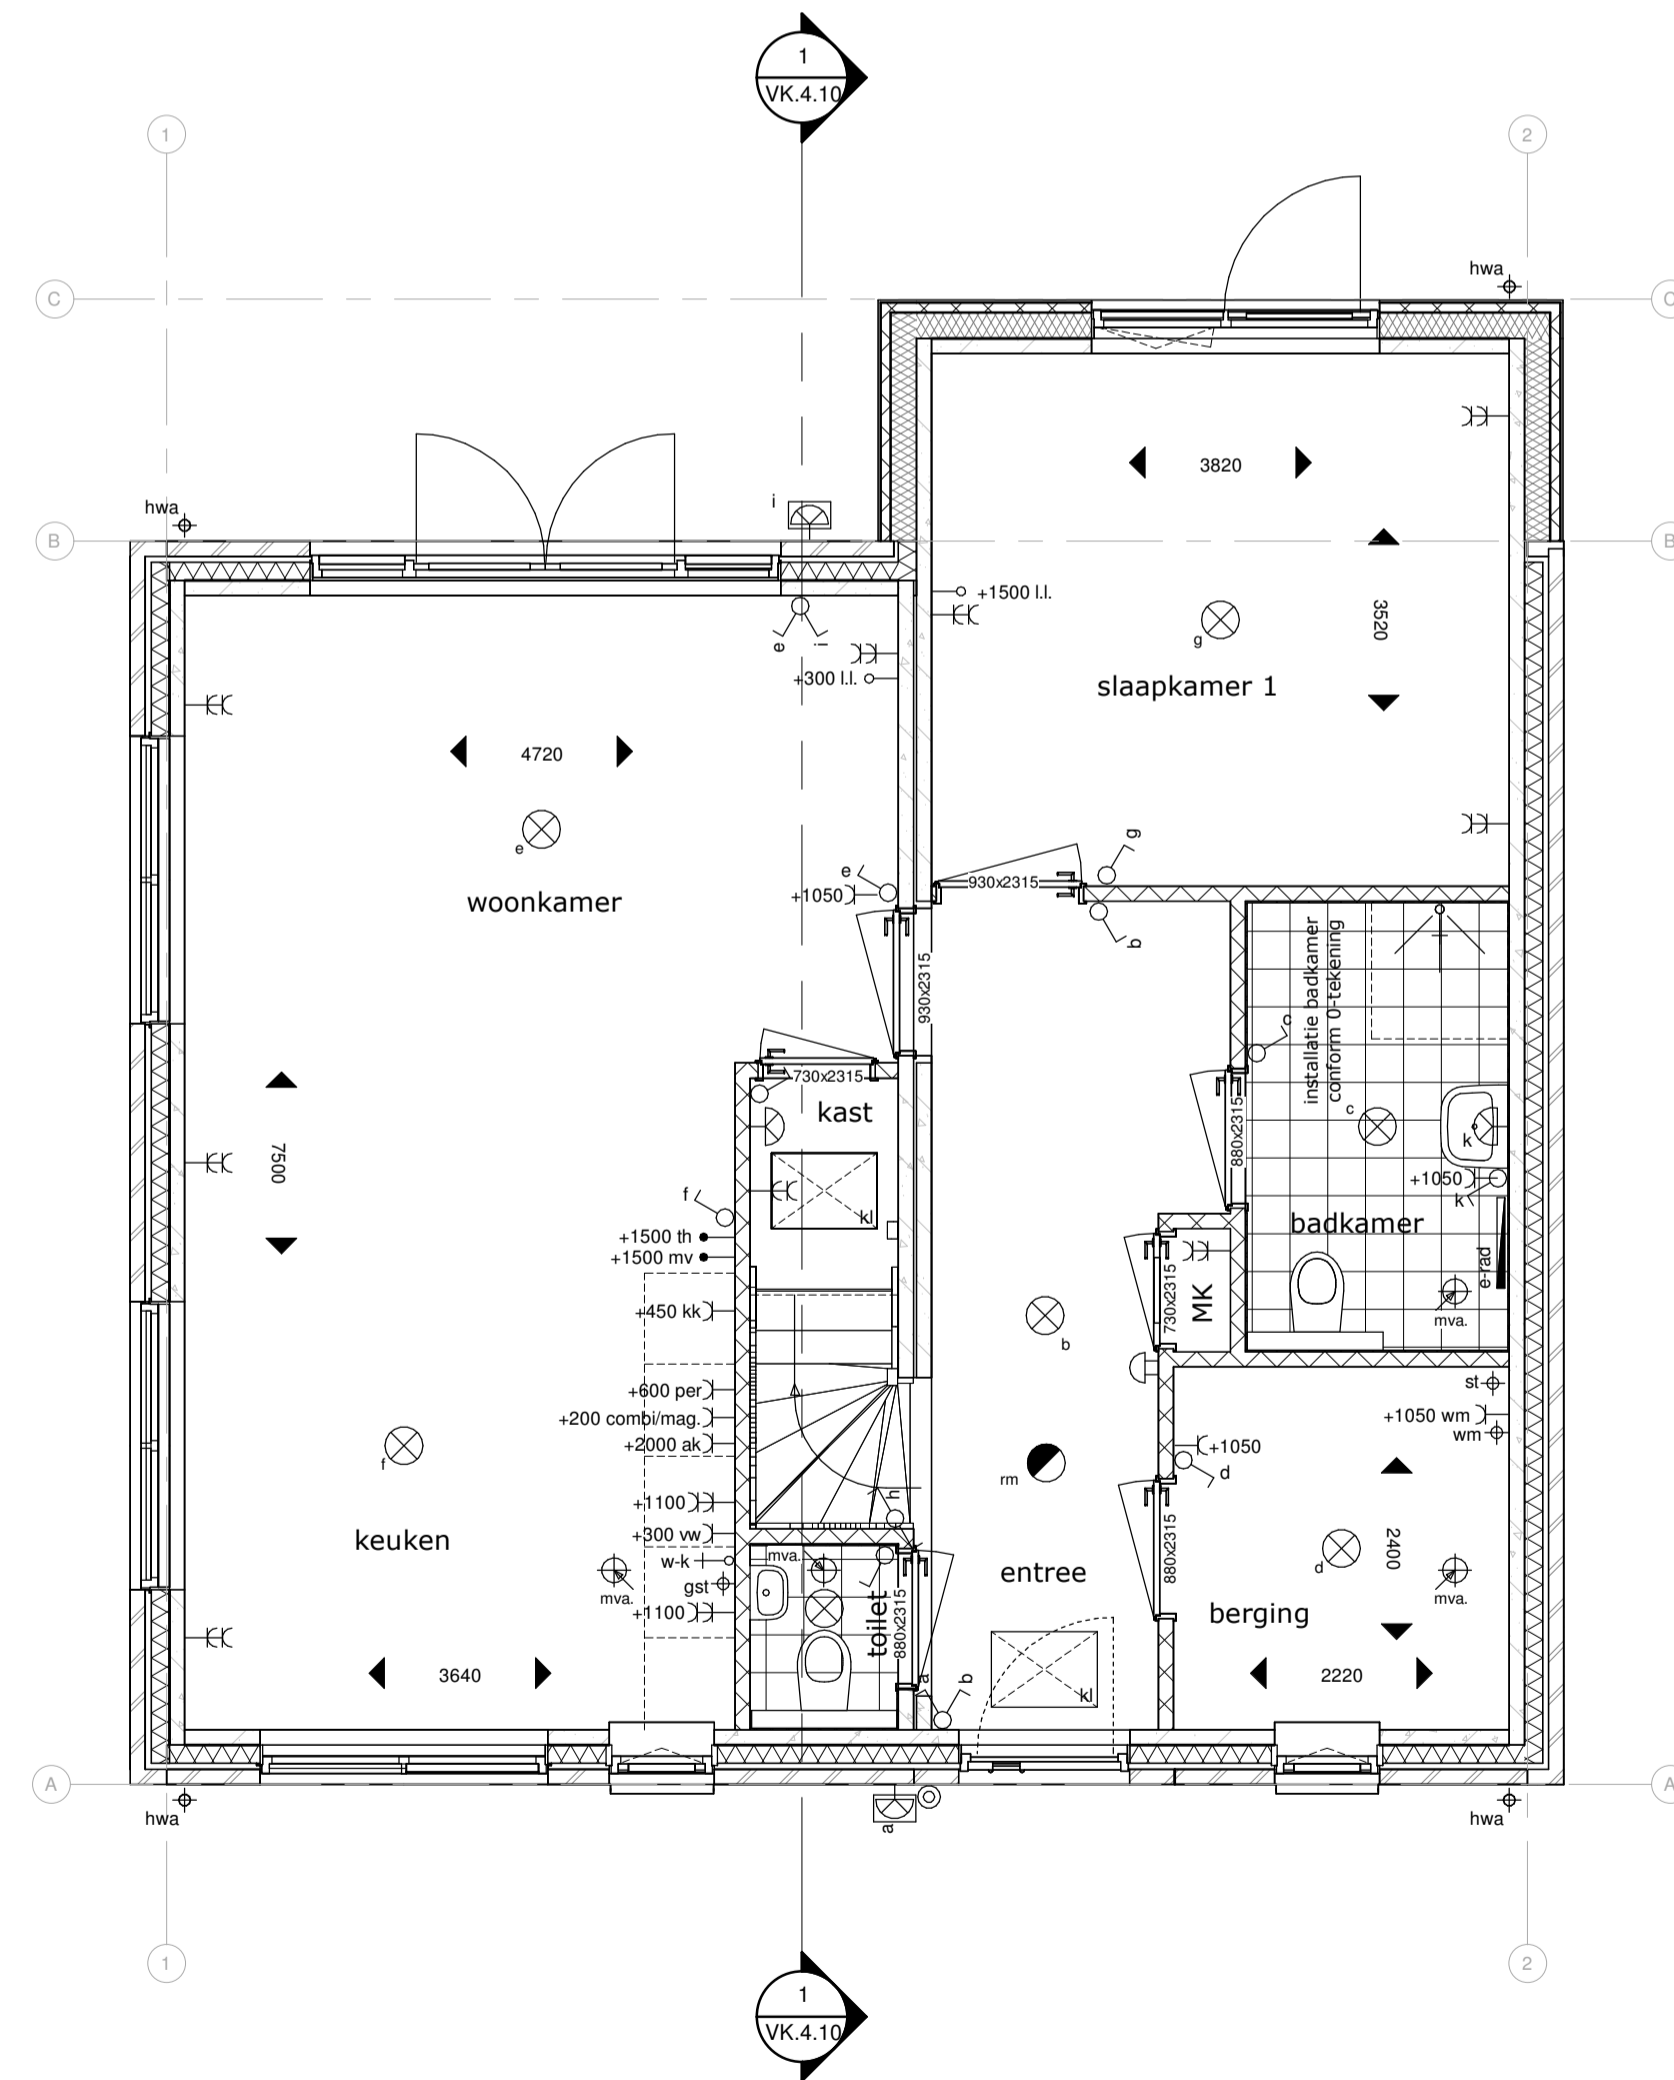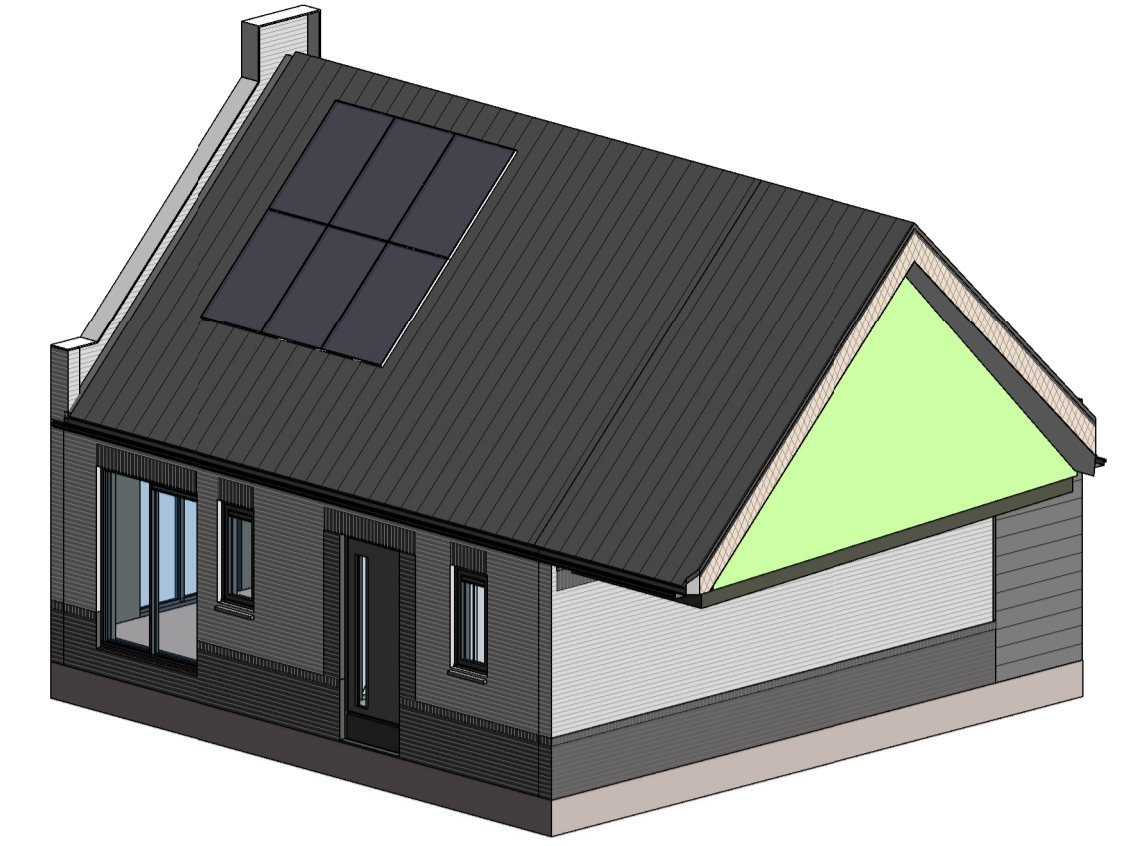

Begane grond

1 : 50

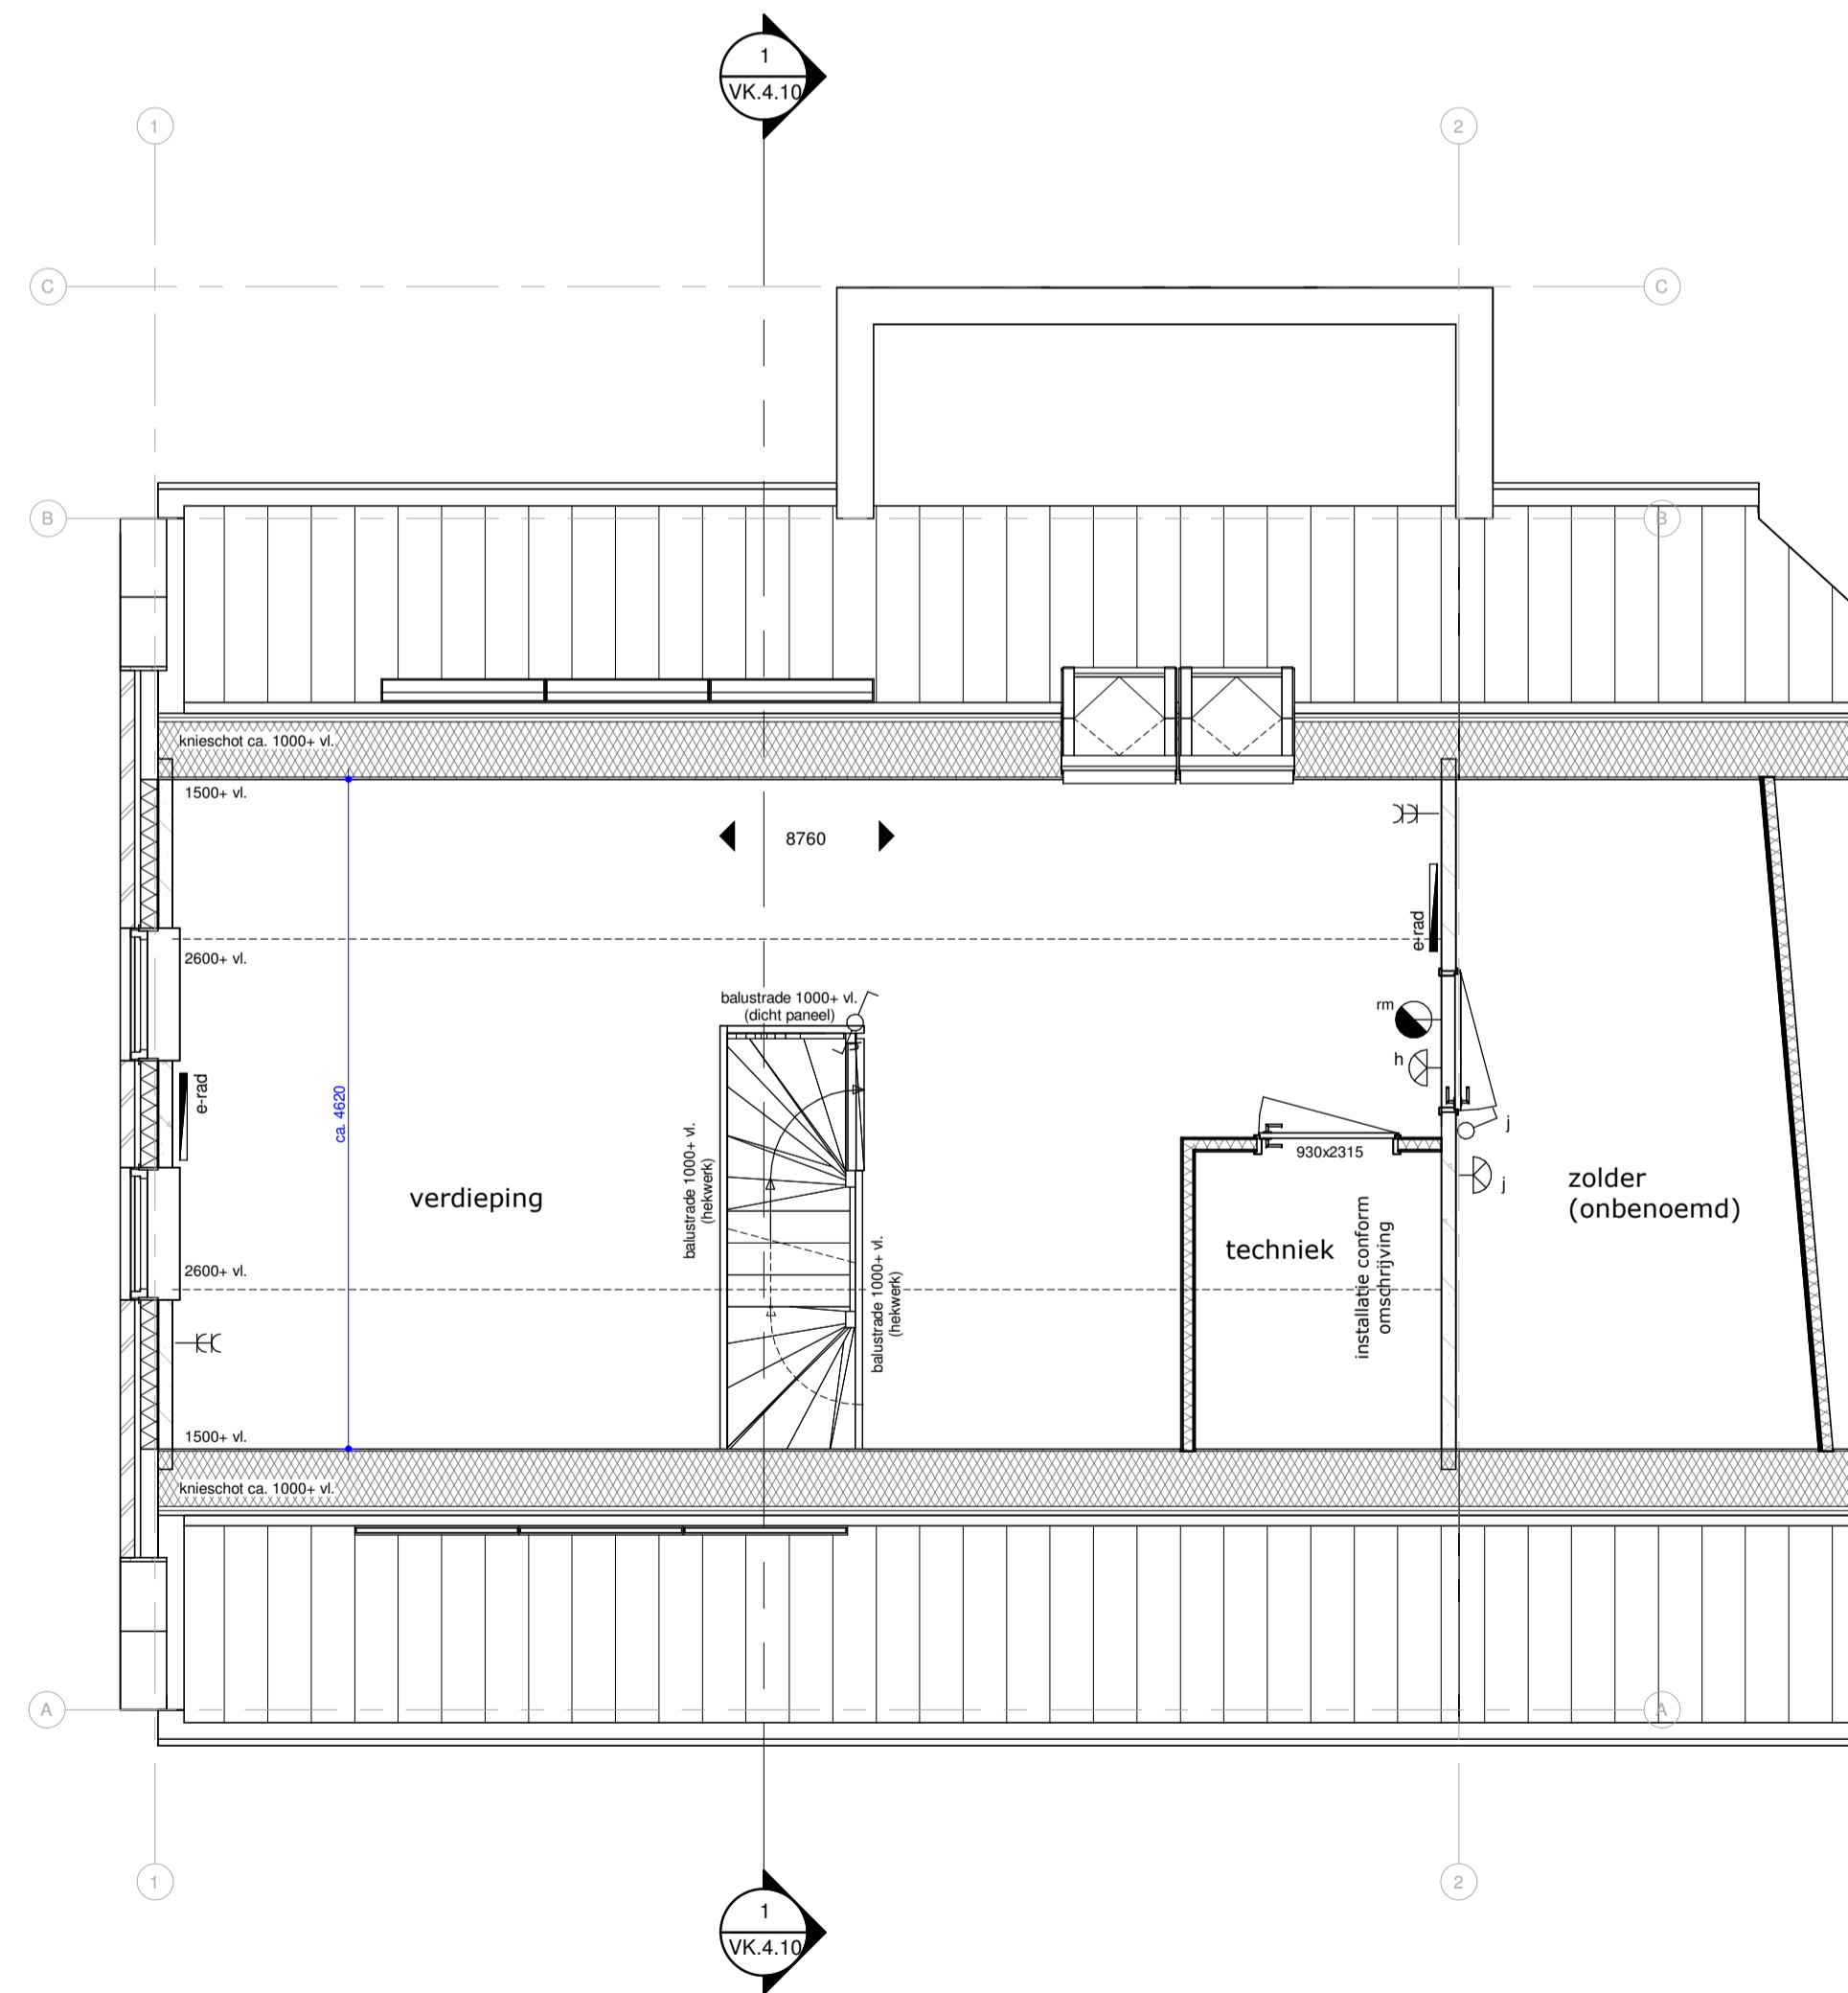

Eerste verdieping

1 : 50

Renvooi

	metselwerk, baksteen		prefab beton
	metselwerk, kerfwerk		cellerbeton
	houten gevelbekleding		betonvloer (afmeting volgens opgave constructeur)
	houten vloer		zandcementvloer
	isolatie, type en Rc waarde zie BENG berekening		voertegels
	builenkraan		dubbelrijge schakelaar (met lichtpunt aanduiding)
	kraan		enkelepijpe schakelaar (met lichtpunt aanduiding)
	hewatertap		wisselschakelaar (met lichtpunt aanduiding)
	afvoer droger/wasmachine (voorzien van T-stuk)		plafondlichtpunt
	rookmelder (onderling gekoppeld)		wandlichtpunt (1800+ vloer)
	afzuigpunt mechanische ventilatie (plafond)		wandlichtpunt buitenlichtpunt (1800+ vloer)
	afzuigpunt mechanische ventilatie (wand)		plafond sensor t.b.v. lichtpunt
	toevoer mechanische ventilatie (wand)		enkele wandcontactdoos (met hoogte aanduiding)
	toevoer mechanische ventilatie (plafond)		enkele wandcontactdoos buiten (met hoogte aanduiding)
	verdelers vloerverwarming		dubbele wandcontactdoos (met hoogte aanduiding)
	enkele wandcontactdoos t.b.v. wasmachine (met hoogte aanduiding)		enkele wandcontactdoos (perlex) t.b.v. koken
	enkele wandcontactdoos t.b.v. droger (met hoogte aanduiding)		enkele wandcontactdoos t.b.v. combi/magnetron
	enkele wandcontactdoos t.b.v. afzuigkap		enkele wandcontactdoos t.b.v. vaatwasser (optie)
	schel		enkele wandcontactdoos t.b.v. koelkast
	bedrukker		vulwaterafvoer (40 mm)
	loze leiding (met hoogte aanduiding)		standleiding (80 mm)
	+300 utp		warm- en koudwatersaansluiting
	+1500 th		grondkabel 10 meter (tuintzijde opperend)
	+1500 mv		krupruik (geïsoleerd en luchtdicht)

Opmmerking:
Alle wandcontactdozen, loze leidingen en bedraad zonder hoogte aanduiding worden op 300+ Peil gemonteerd.
Alle schakelaars zonder hoogte aanduiding worden op 1050+ P gemonteerd, incl. de gecombineerde wandcontactdozen.
Toe- en afvoerpunten mechanische ventilatie worden (na technische uitwerking) door de installateur opgegeven.
De opgenomen installaties is een voorstel (niet definitief). Aantal pv-panelen afhankelijk van berekening.

CONNEXT
next generation in contracting

HOUSE2START

Connexx BV Munsterstraat 2D 7418 EV Deventer www.connexxbv.nl	VK.4.10 Project Oene Kloosterhof hof Projectadres Oene Opdrachtgever House2Start	Bouwnr. 36 (Hofwoning) Projectnummer 85 Tekening status Definitief Getekend door rex	Datum uitgave 07-02-2025 Schaal As indicated Formaat A1	Datum heruitgave
---	---	---	---	-------------------------