



aantal pv-panelen afhankelijk van berekening voor beter zicht op de kleuren, zie artist impression

Achteraanzicht


1 : 100



aantal pv-panelen afhankelijk van berekening


Vooraanzicht

1 : 100

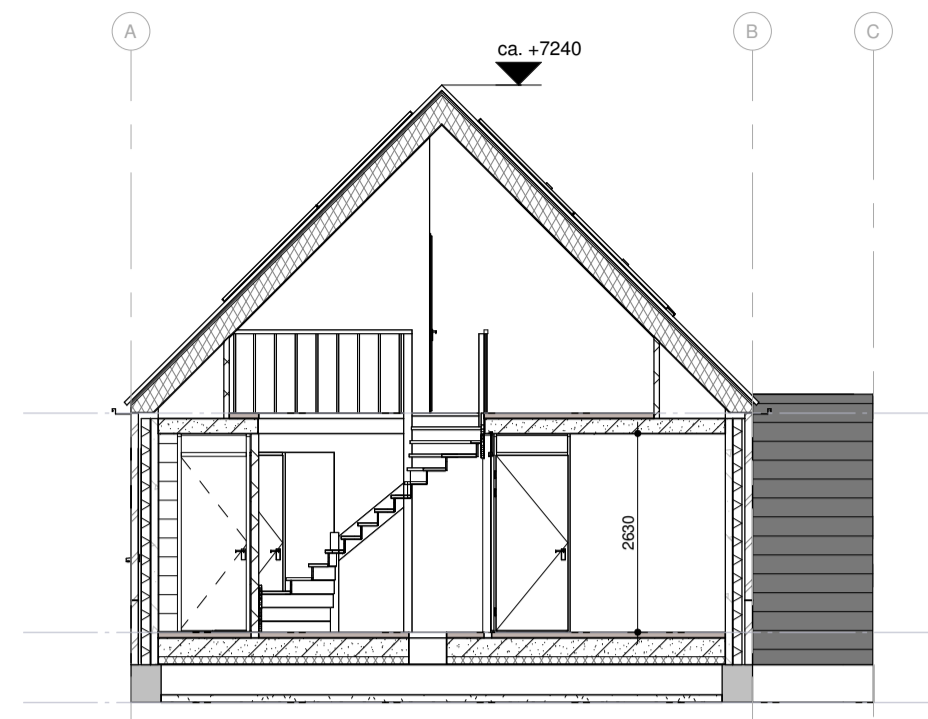


Doorsnede 1-1

1 : 100

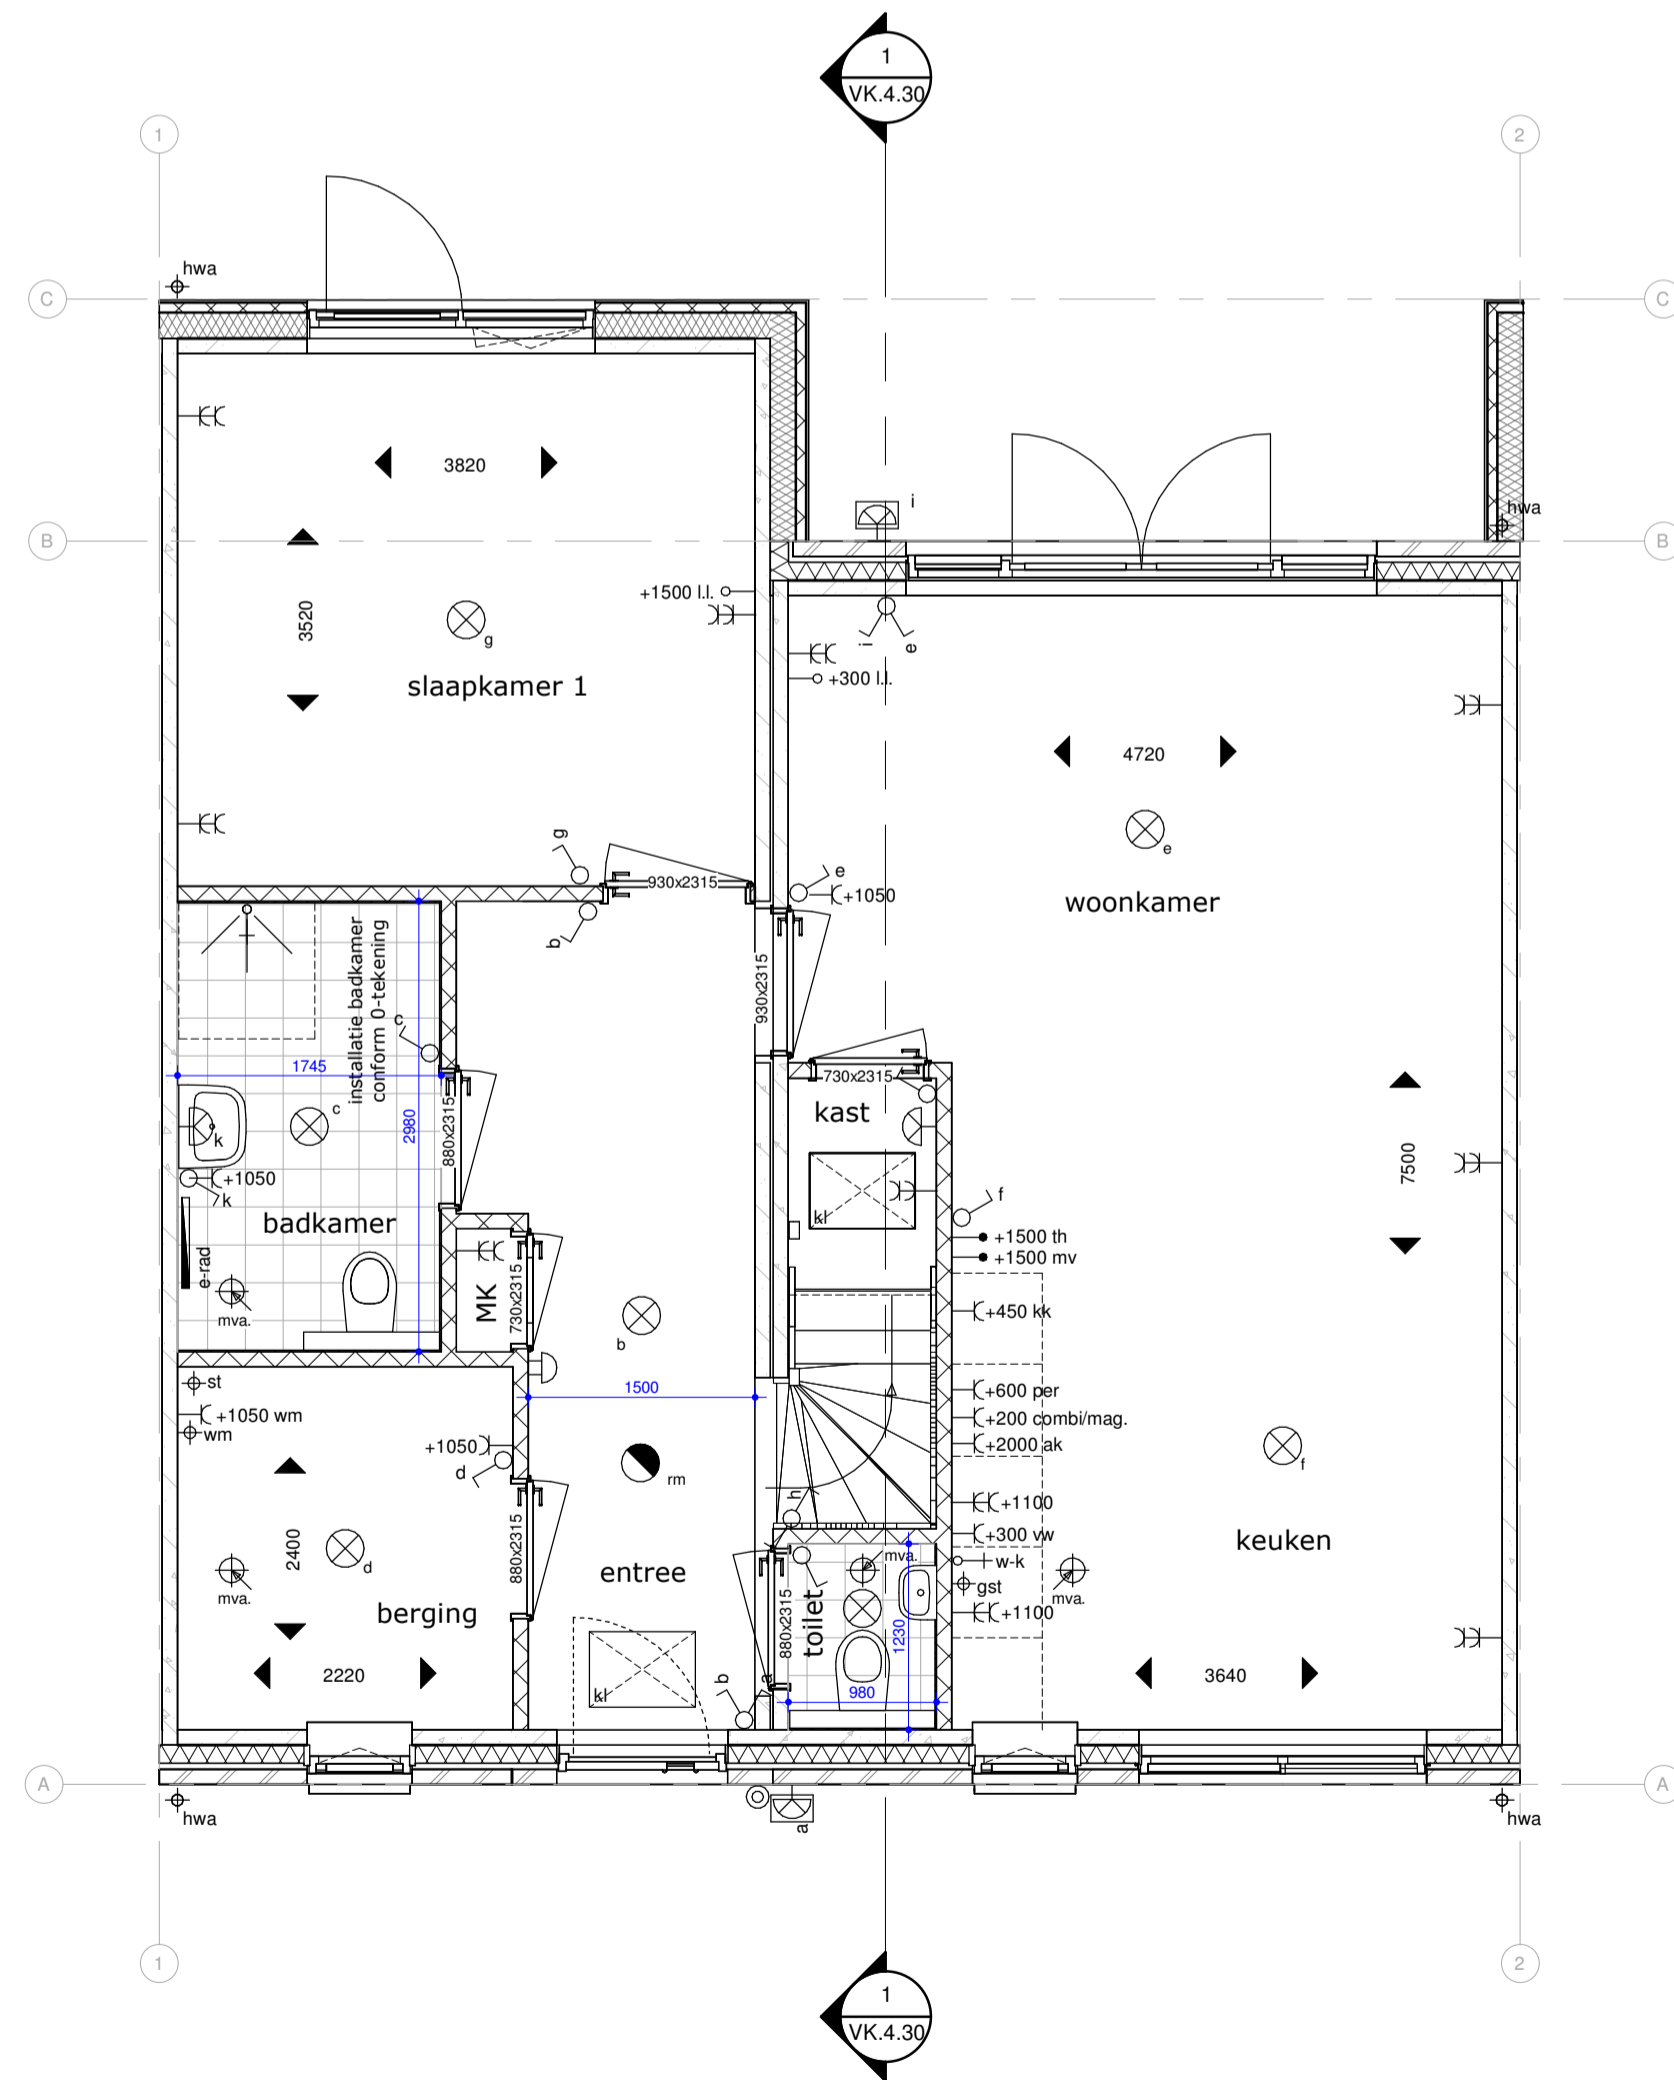

Begane grond

1 : 50

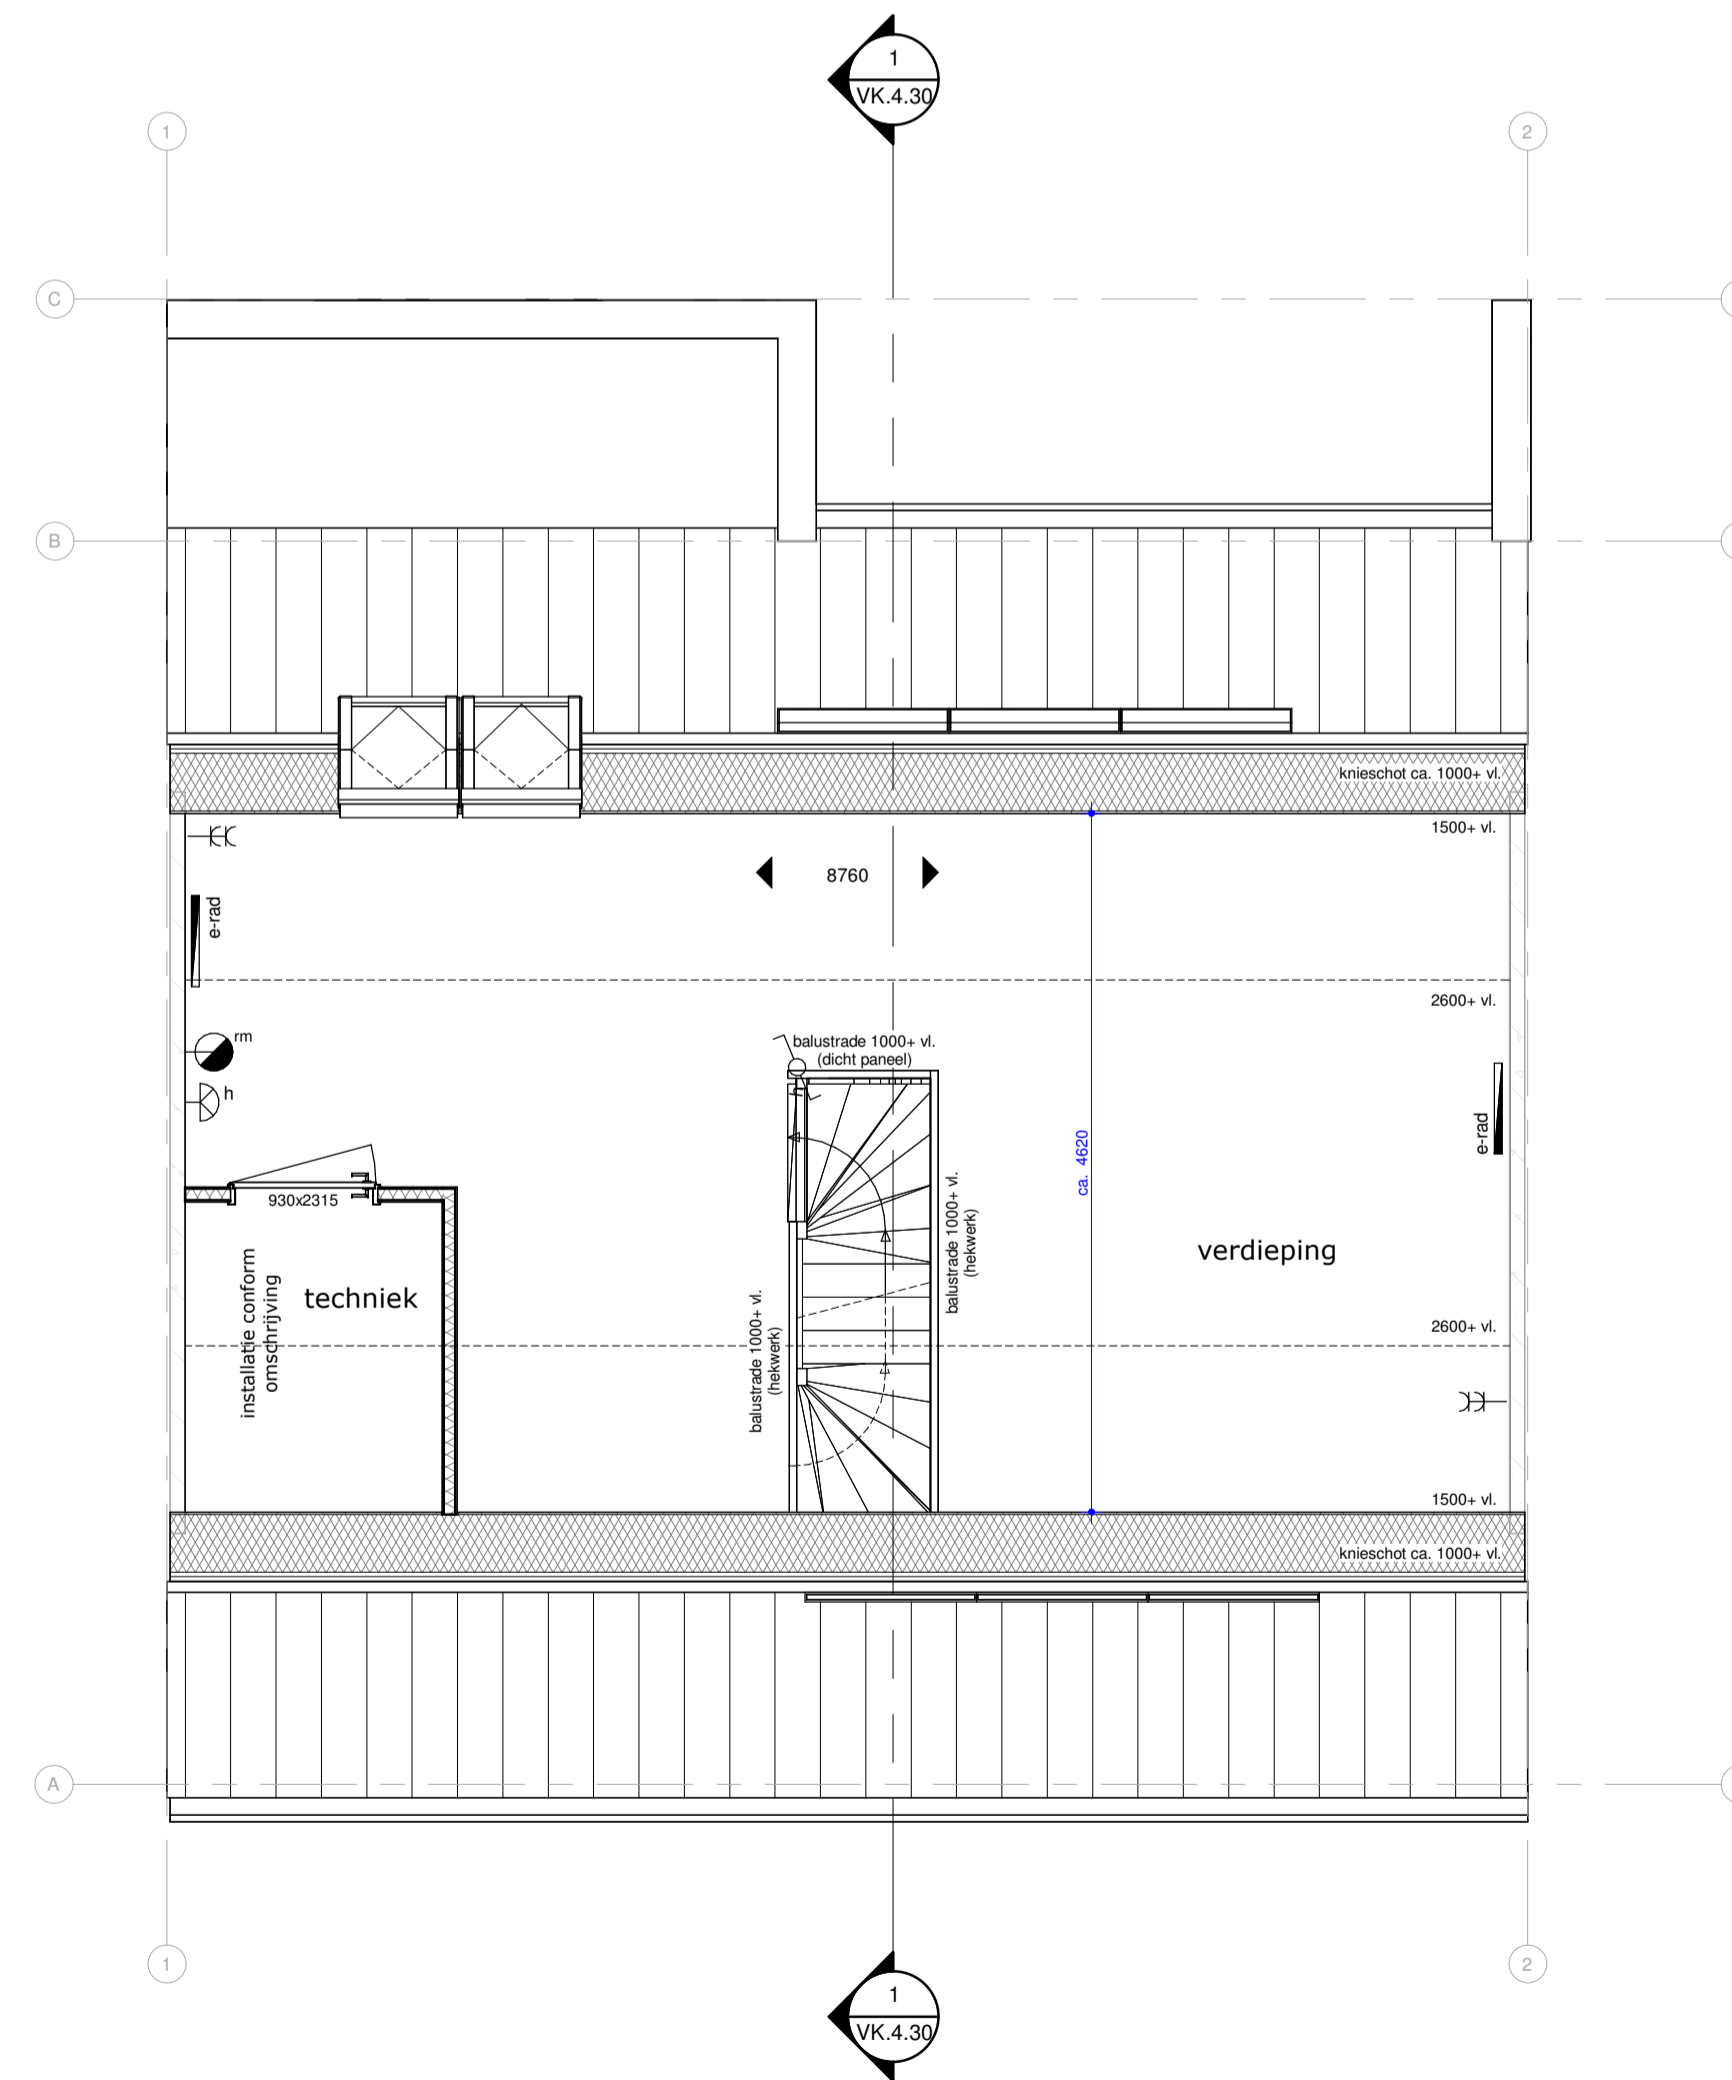

Eerste verdieping

1 : 50

Renvooi

	metselwerk, baksteen		prefab beton
	metselwerk, keimwerk		cellerbeton
	houten gevelbekleding		betonvloer (afmeting volgens opgave constructeur)
	houten vloer		zandcementdekvloer
	isolatie, type en Rc waarde zie BENG berekening		voertegels

	buitenkraan		dubbelpolige schakelaar (met lichtpunt aanduiding)
	kraan		enkeelpolige schakelaar (met lichtpunt aanduiding)
	hemelwaterafvoer		wisselchakelaar (met lichtpunt aanduiding)
	afvoer droger/ wasmachine (voorzien van T-stuk)		plafondlichtpunt
	rookmelder (onderling gekoppeld)		wandlichtpunt (1800+ vloer)
	afzuigpunt mechanische ventilatie (plafond)		wandlichtpunt buitenlichtpunt (1800+ vloer)
	afzuigpunt mechanische ventilatie (wand)		plafond sensor t.b.v. lichtpunt
	toevoer mechanische ventilatie (plafond)		enkele wandcontactdoos (met hoogte aanduiding)
	toevoer mechanische ventilatie (plafond)		dubbele wandcontactdoos (met hoogte aanduiding)
	verdelers vloerverwarming		enkele wandcontactdoos (perilex) t.b.v. koken
	enkele wandcontactdoos t.b.v. wasmachine (met hoogte aanduiding)		dubbele wandcontactdoos t.b.v. afzuigkap
	enkele wandcontactdoos t.b.v. droger (met hoogte aanduiding)		enkele wandcontactdoos t.b.v. vaatwasser (optie)
	schel		enkele wandcontactdoos t.b.v. wasmachine (optie)
	betrukker		enkele wandcontactdoos t.b.v. vaatwasser (optie)
	loze leiding (met hoogte aanduiding)		enkele wandcontactdoos t.b.v. vaatwasser (optie)
	bedraad Cat 5-kabel (met hoogte aanduiding)		enkele wandcontactdoos t.b.v. vaatwasser (optie)
	bediening thermostaat (met hoogte aanduiding)		enkele wandcontactdoos t.b.v. vaatwasser (optie)
	bediening mechanische ventilatie (met hoogte aanduiding)		enkele wandcontactdoos t.b.v. vaatwasser (optie)

Opmerking:
Alle wandcontactdozen, loze leidingen en bedraad zonder hoogte aanduiding worden op 300+ Pm gemonteerd.
Alle schakelaars zonder hoogte aanduiding worden op 1050+ Pm gemonteerd, incl. de gecombineerde wandcontactdozen.
Toe- en afvoerpunten mechanische ventilatie worden (na technische uitwerking) door de installateur opgegeven.
De opgenomen installaties is een voorstel (niet definitief). Aantal pv-panelen afhankelijk van berekening.



Connxt BV Munsterstraat 2D 7418 EV Deventer www.connxtbv.nl		VK.4.30 Project Oene Kloosterhof		Bouwnr. 38 (Hofwoning) Projectnummer 85	
Projectadres Oene		Tekening status Definitief		Datum uitgave 07-02-2025	
Opdrachtgever House2Start		Getekend door rex		Datum heruitgave As indicated	
		Schaal As indicated		Formaat A1	