



aantal pv-panelen afhankelijk van berekening voor beterzicht op de kleuren, zie artist impression

Achteraanzicht

1 : 100



aantal pv-panelen afhankelijk van berekening


Voorraanzicht

1 : 100





Rechterzijaanzicht

1 : 100

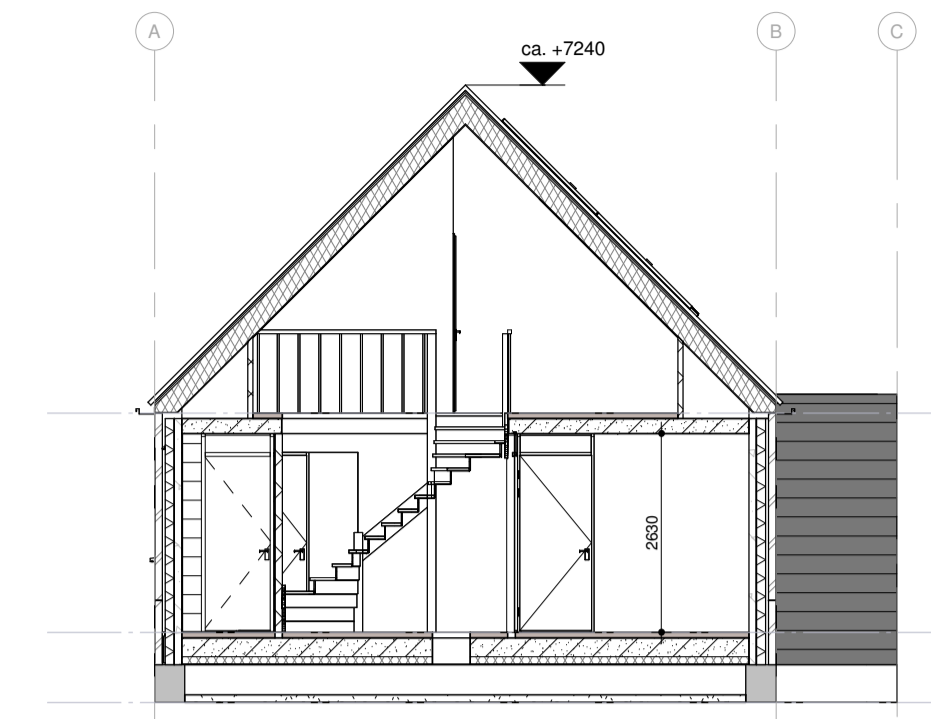


Doorsnede 1-1

1 : 100

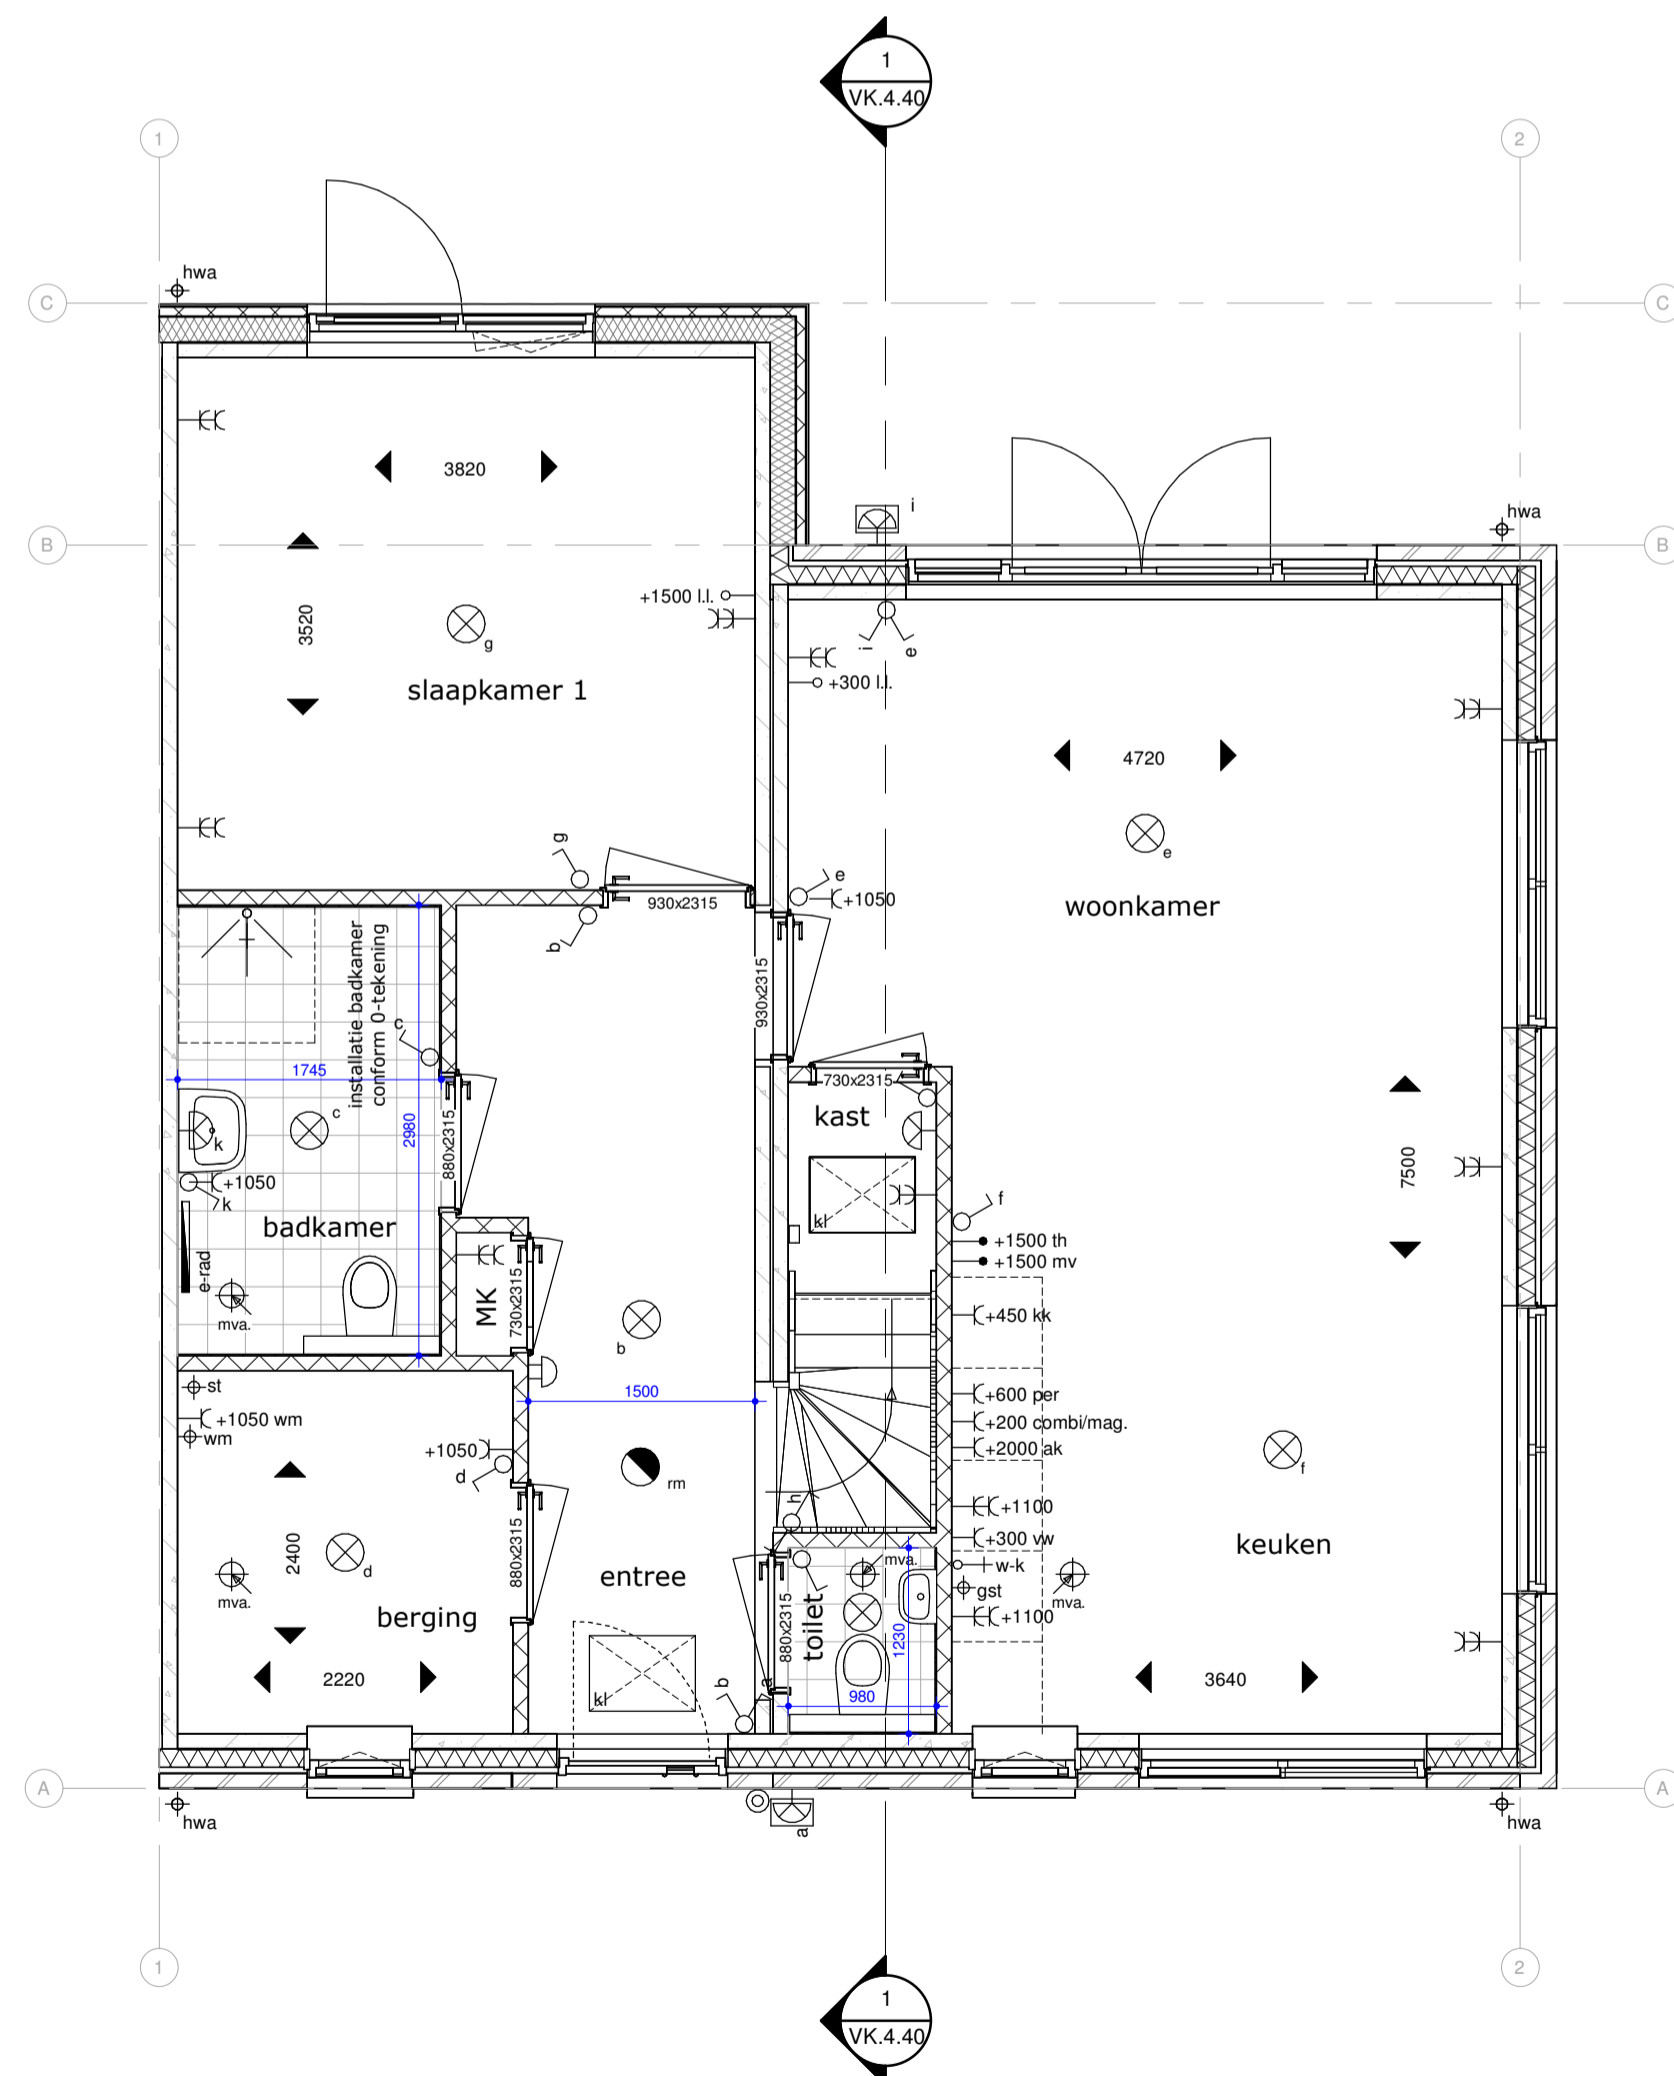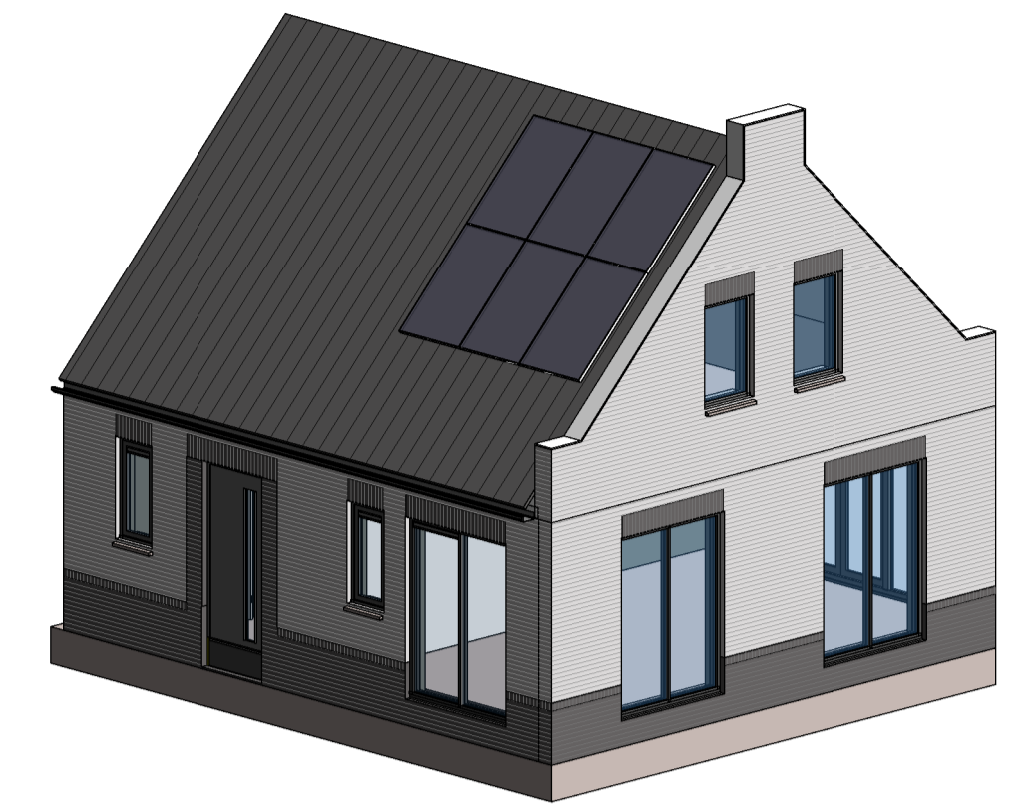

Begane grond

1 : 50

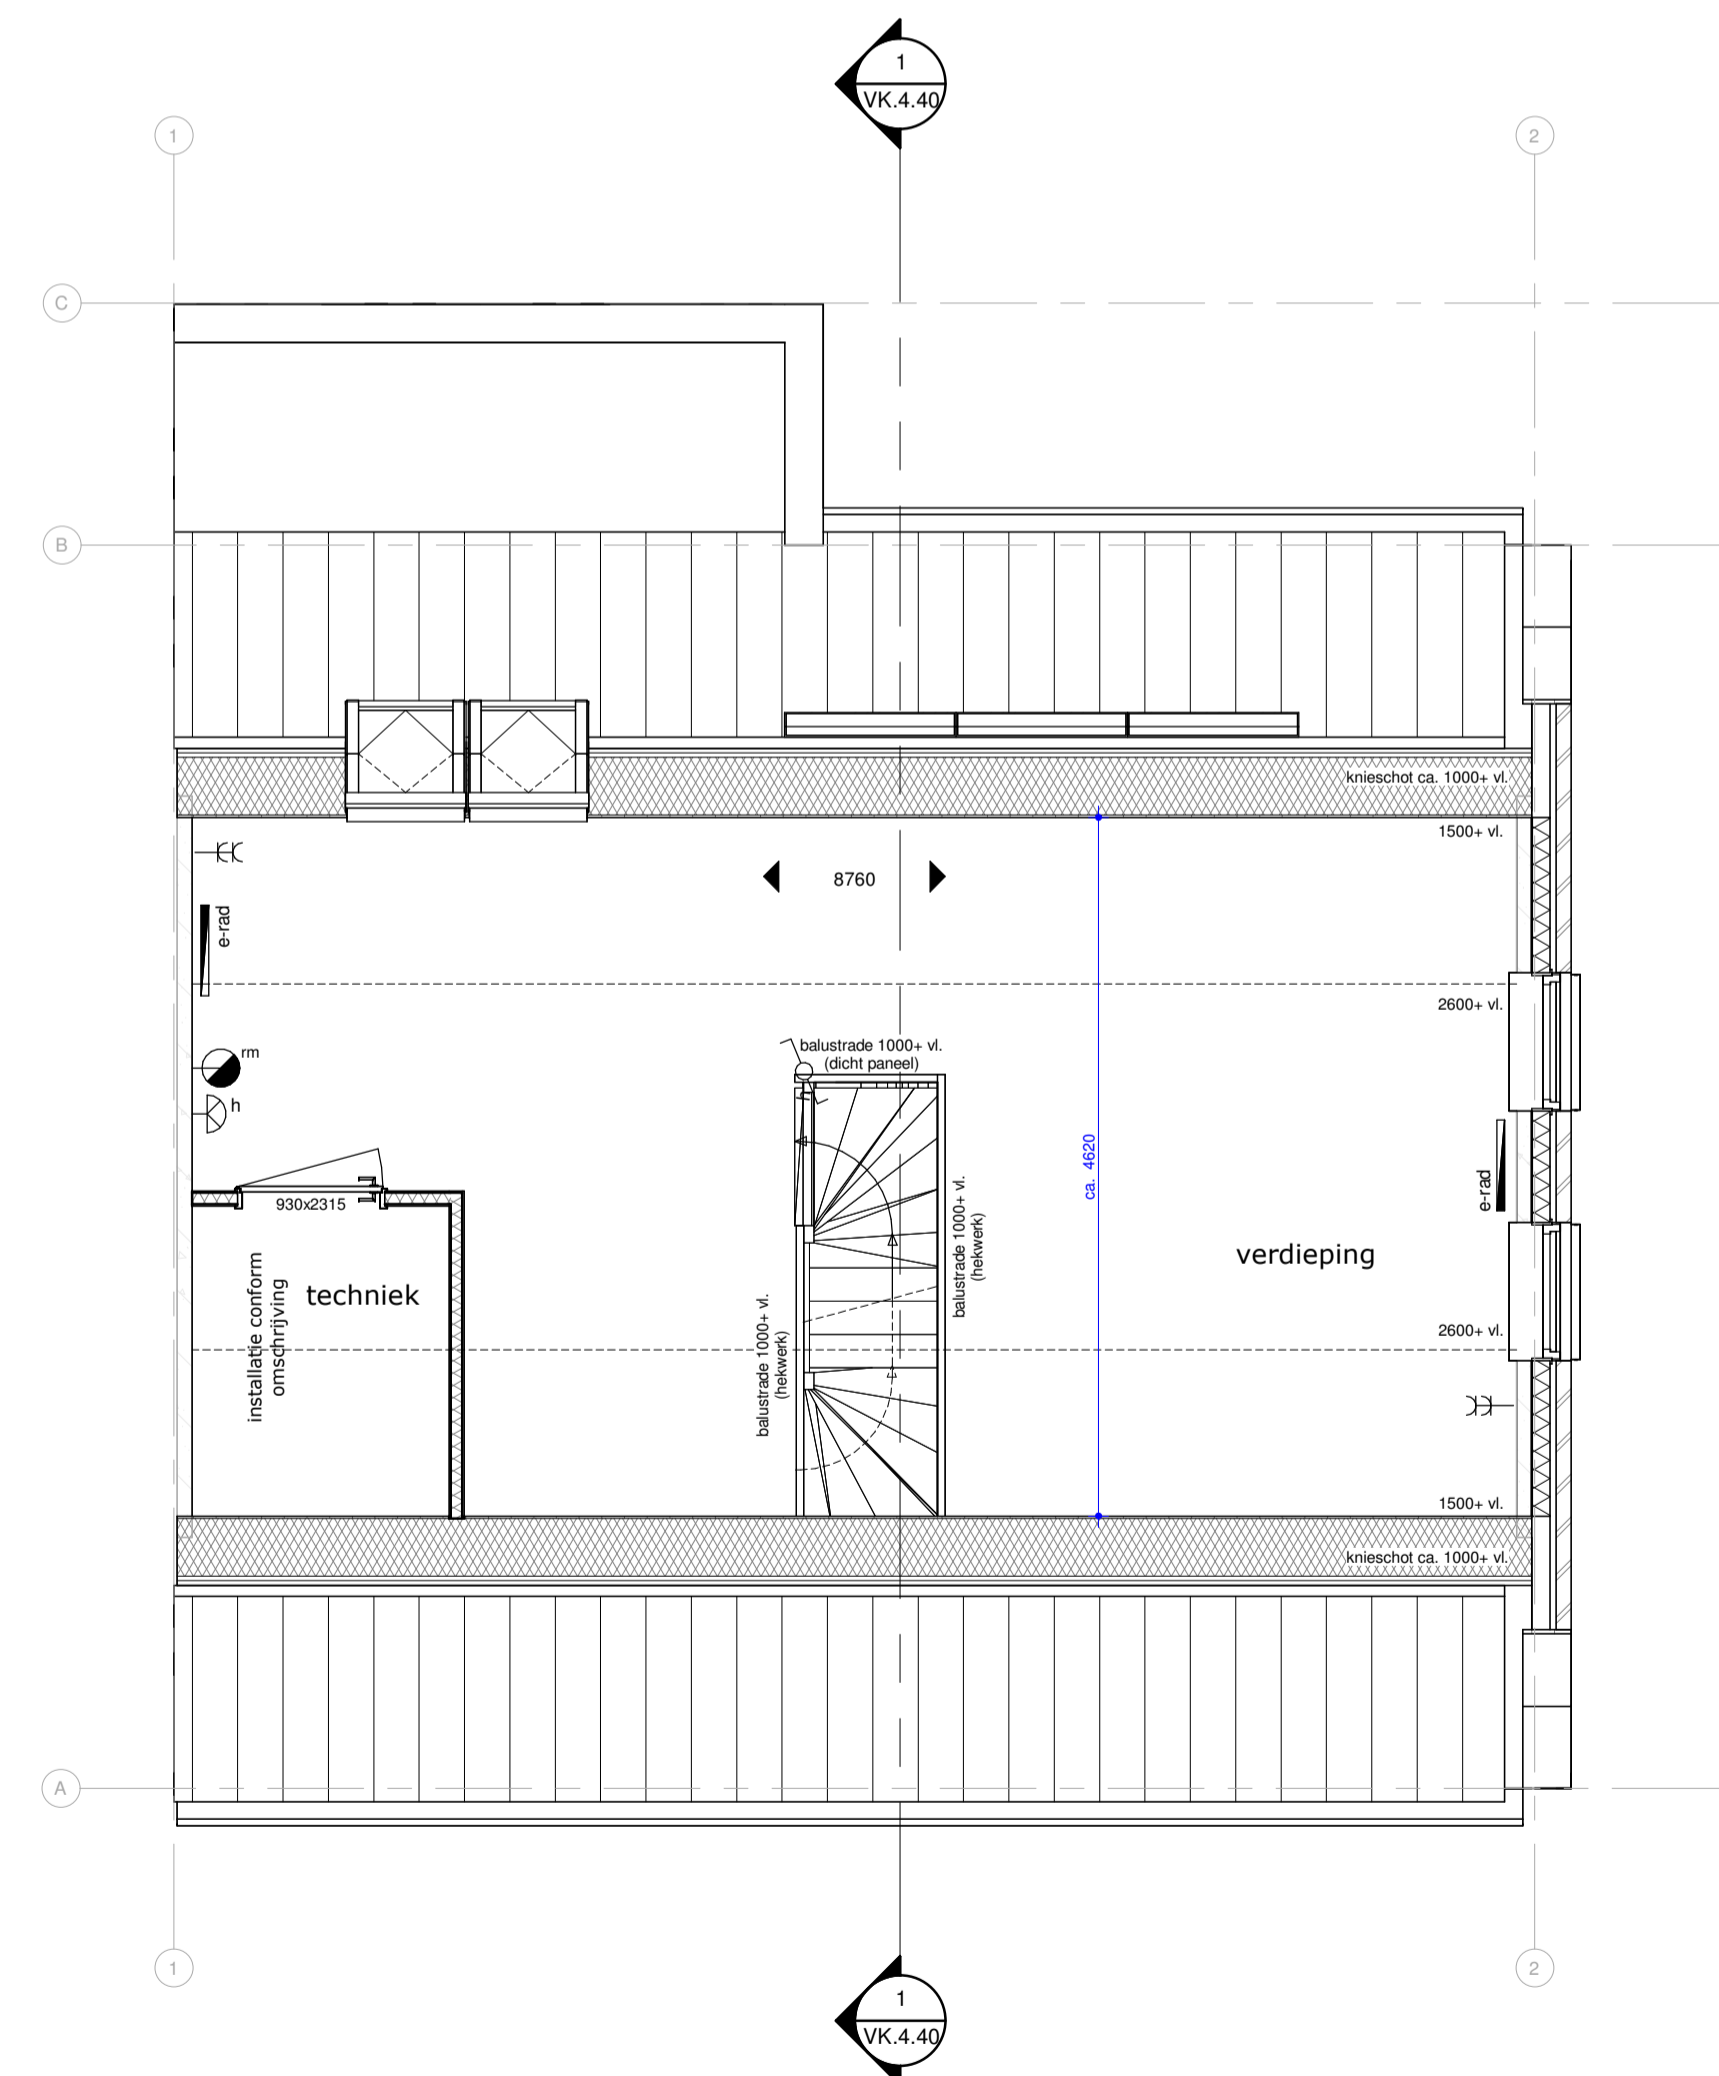

Eerste verdieping

1 : 50

Renvooi

	metselwerk, baksteen		prefab beton
	metselwerk, keimwerk		cellerbeton
	houten gevelbekleding		betonvloer (afmeting volgens opgave constructeur)
	houten vloer		zandcementdekvloer
	isolatie, type en Rc waarde zie BENG berekening		voertegels
	buitenkraan		dubbelpolige schakelaar (met lichtpunt aanduiding)
	kraan		enkeelpolige schakelaar (met lichtpunt aanduiding)
	hwa		wisselschakelaar (met lichtpunt aanduiding)
	afvoer droger/wasmachine (voorzien van T-stuk)		plafondlichtpunt
	rookmelder (onderling gekoppeld)		wandlichtpunt (1800+ vloer)
	afzuigpunt mechanische ventilatie (plafond)		wandlichtpunt buitenlichtpunt (1800+ vloer)
	afzuigpunt mechanische ventilatie (wand)		plafond sensor t.b.v. lichtpunt
	toevoer mechanische ventilatie (wand)		enkele wandcontactdoos (met hoogte aanduiding)
	toevoer mechanische ventilatie (plafond)		enkele wandcontactdoos buiten (met hoogte aanduiding)
	verdelers vloerverwarming		dubbele wandcontactdoos (met hoogte aanduiding)
	enkele wandcontactdoos t.b.v. wasmachine (met hoogte aanduiding)		enkele wandcontactdoos (perlex) t.b.v. koken
	enkele wandcontactdoos t.b.v. droger (met hoogte aanduiding)		enkele wandcontactdoos t.b.v. combi/magnetron
	enkele wandcontactdoos t.b.v. afzuigkap (met hoogte aanduiding)		enkele wandcontactdoos t.b.v. vaatwasser (optie)
	schel		enkele wandcontactdoos t.b.v. waswater (optie)
	bedrukker		enkele wandcontactdoos t.b.v. koelkast
	loze leiding (met hoogte aanduiding)		vulwaterafvoer (40 mm)
	bedraad Cat 5-kabel (met hoogte aanduiding)		standleiding (80 mm)
	bediening thermostaat (met hoogte aanduiding)		warm- en koudwateraansluiting
	bediening mechanische ventilatie (met hoogte aanduiding)		grondkabel 10 meter (tuinzijde opperend)
			kruipluik (geïsoleerd en luchtdicht)

Opmerking:
Alle wandcontactdozen, loze leidingen en bedraad zonder hoogte aanduiding worden op 300+ Peil gemonteerd.
Alle schakelaars zonder hoogte aanduiding worden op 1050+ P gemonteerd; incl. de gecombineerde wandcontactdozen.
Toe- en afvoerpunten mechanische ventilatie worden (na technische uitwerking) door de installateur opgegeven.
De opgenomen installaties is een voorstel (niet definitief). Aantal pv-panelen afhankelijk van berekening.



Connex BV Munsterstraat 2D 7418 EV Deventer www.connexbv.nl	VK.4.40 Project Oene Kloosterhof	Bouwnr. 39 (Hofwoning) Projectnummer 85	Datum uitgave 07-02-2025	Datum heruitgave
Projectadres Oene	Opdrachtgever House2Start	Tekening status Definitief	Schaal As indicated	
		Getekend door rex	Formaat A1	