



Voorgevel

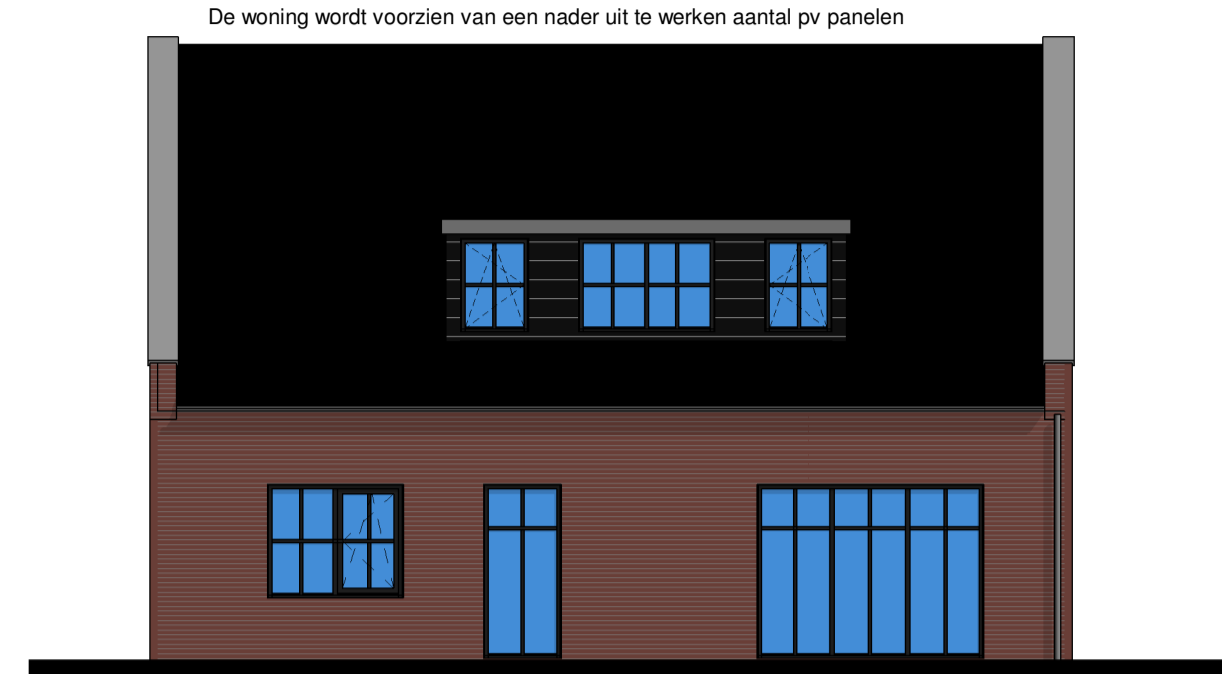

Linkerzijgevel

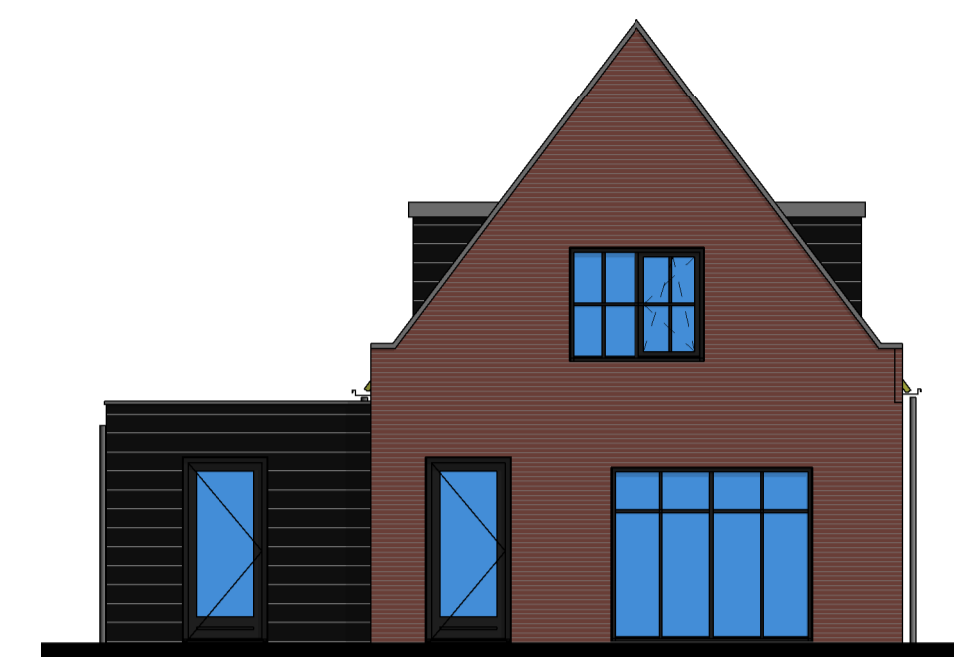


Achtergevel




Rechterzijgevel

De woning wordt voorzien van een nader uit te werken aantal pv panelen


Voor het juiste beeld van de gevels wordt verwezen naar de impressie's

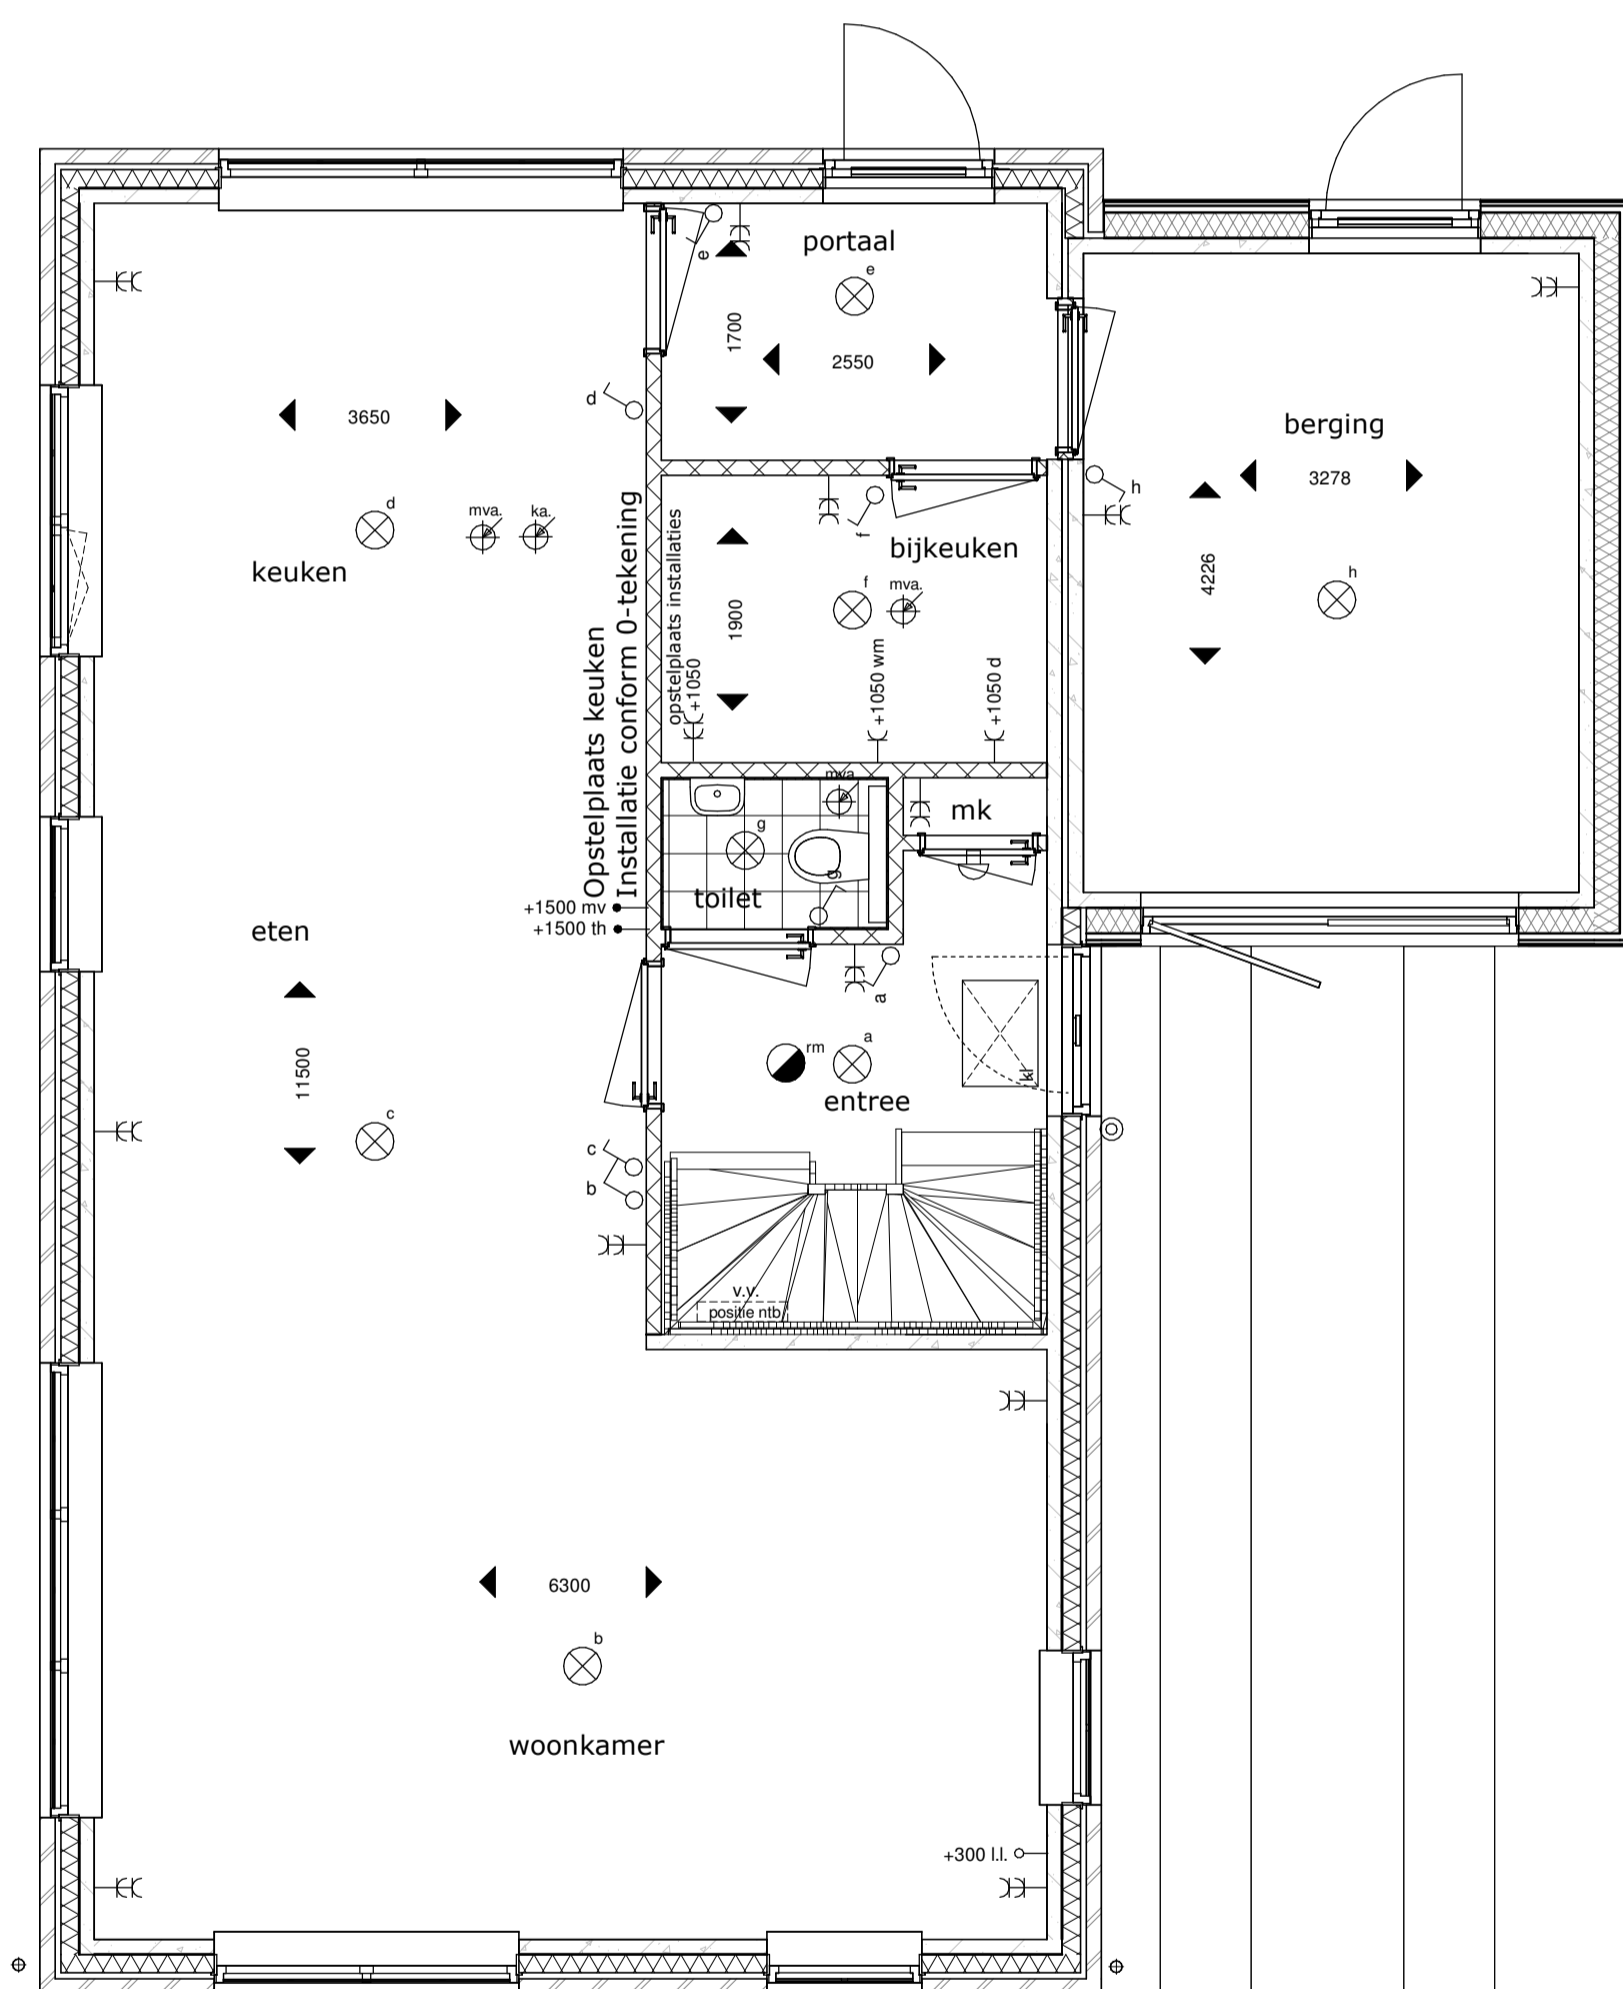

Begane grond

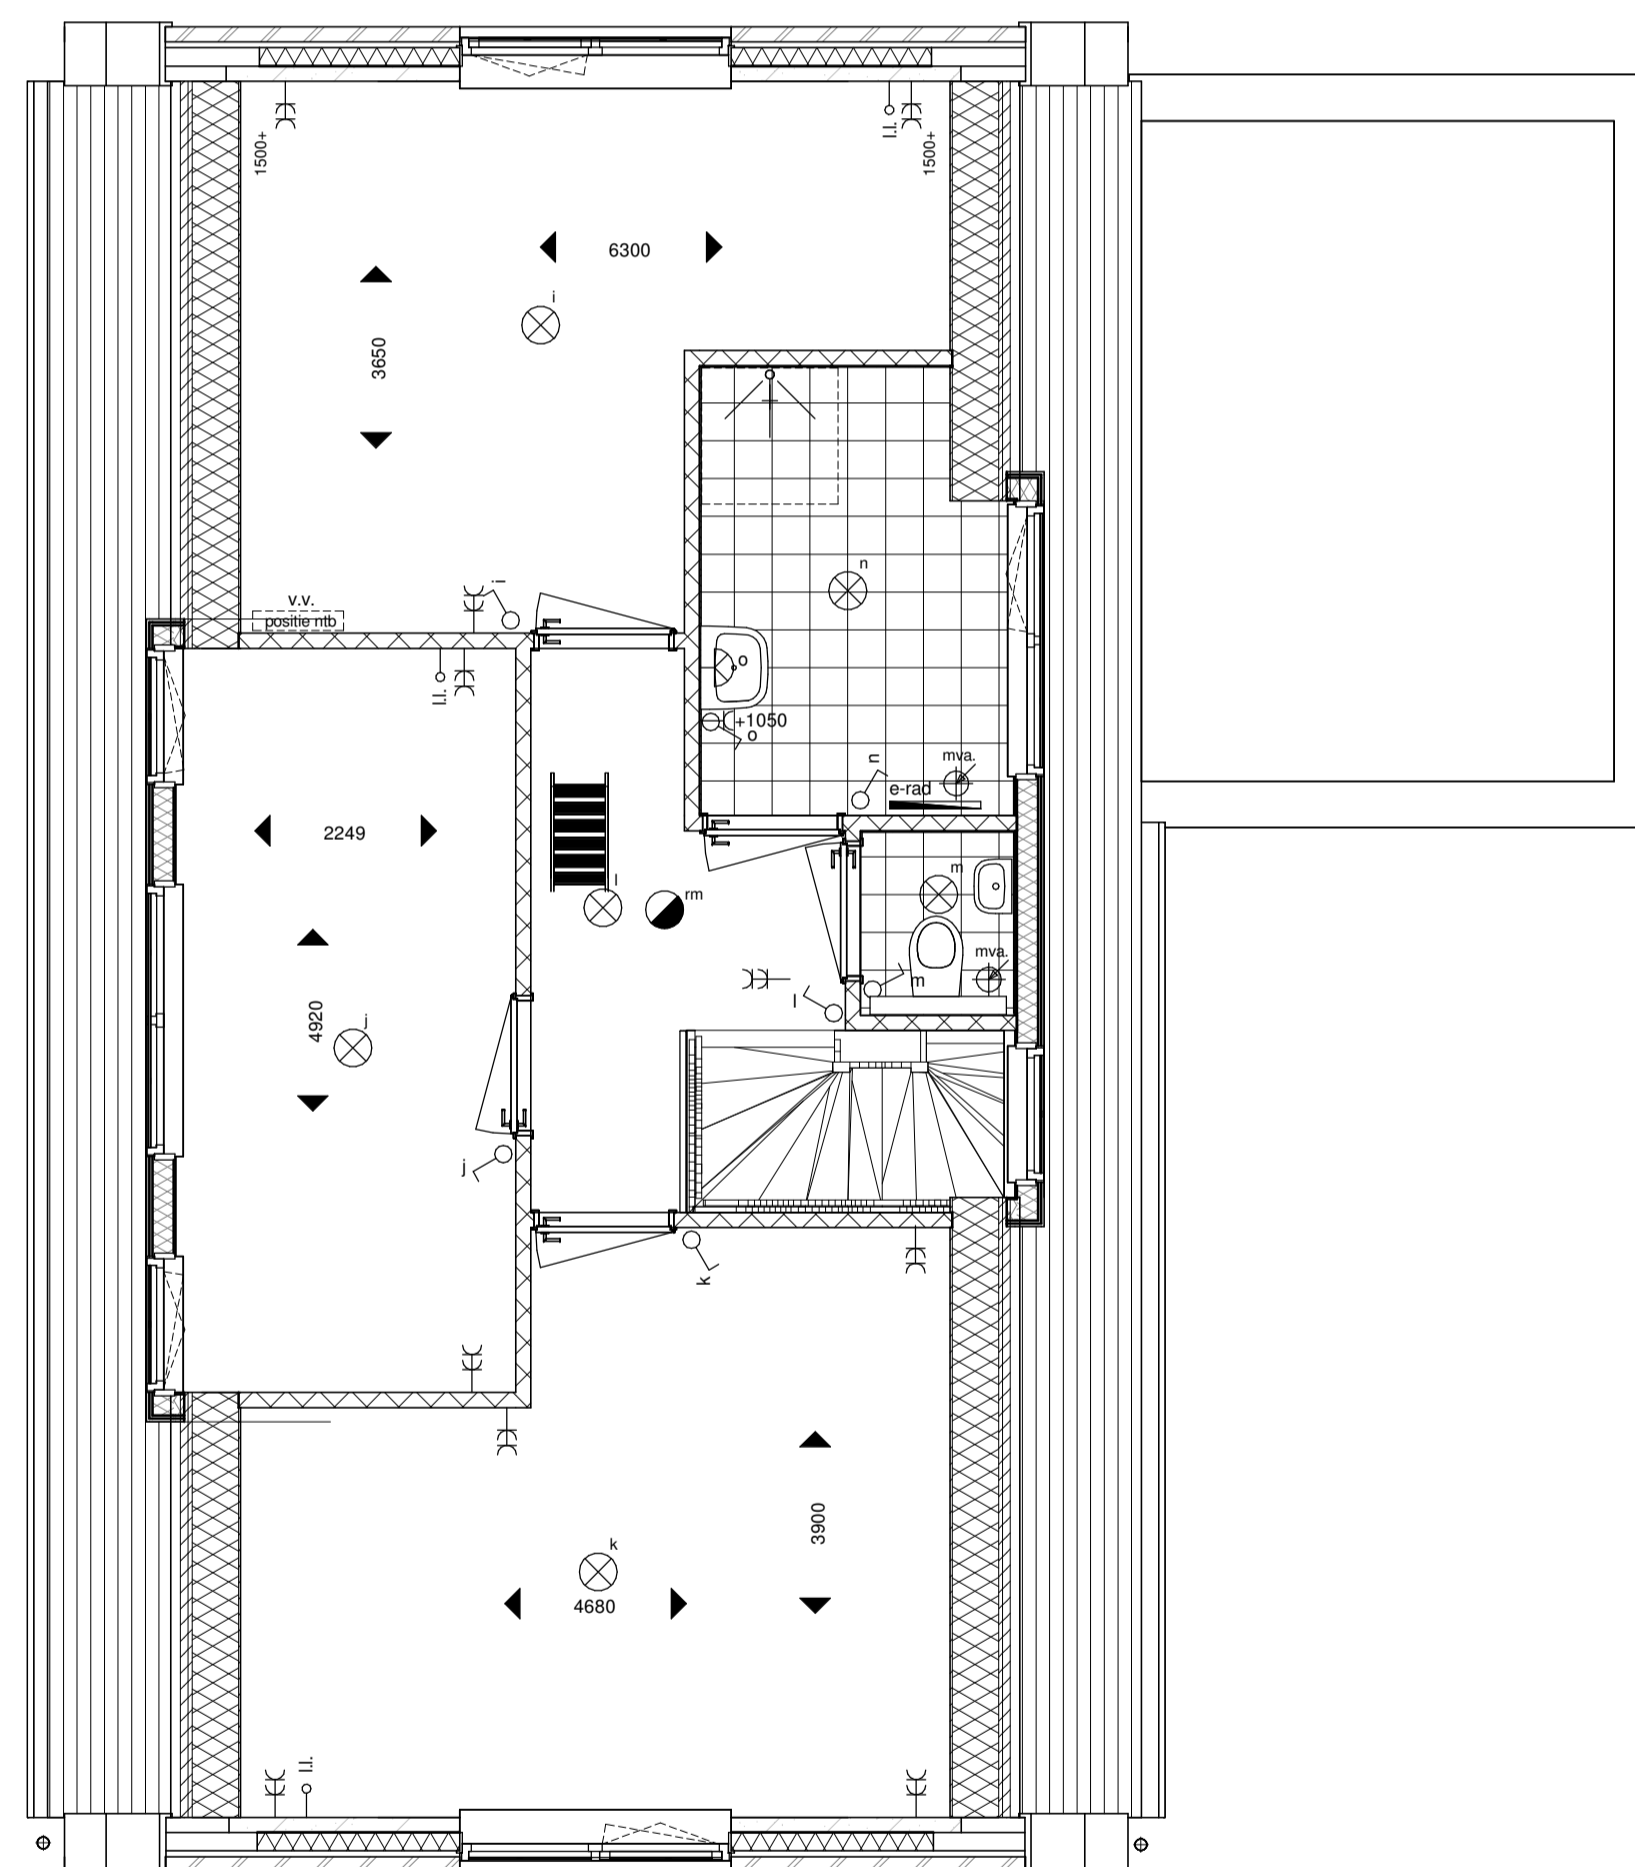

Eerste verdieping

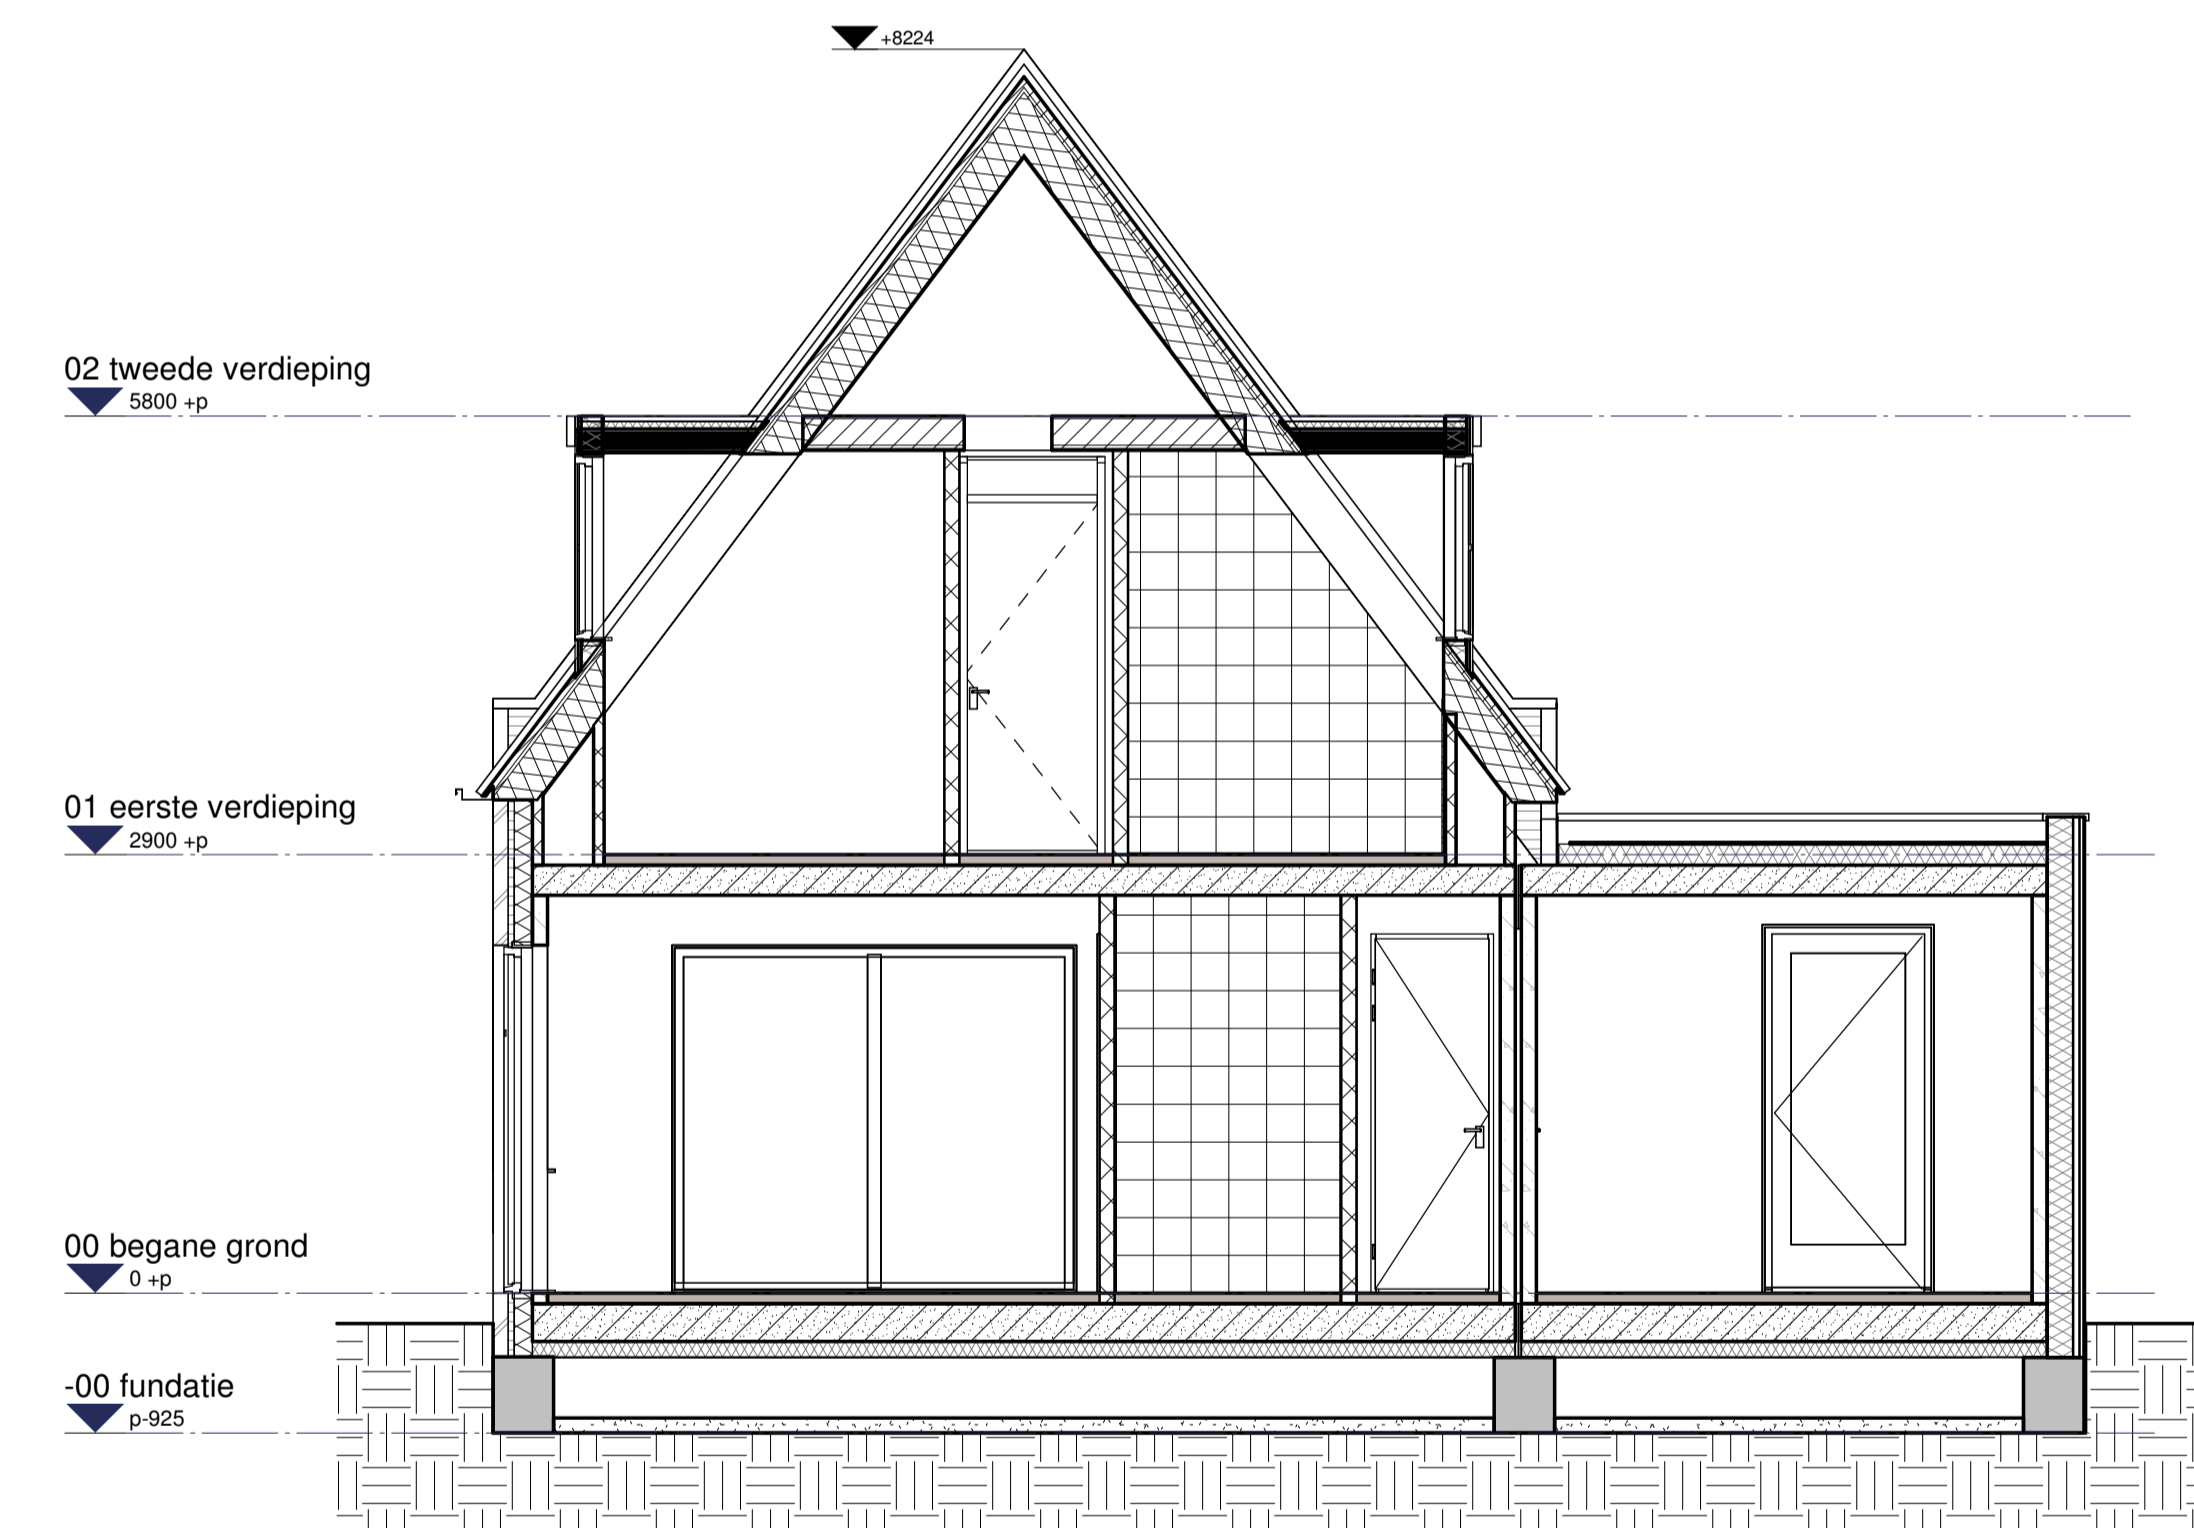

renvooi

	metselwerk, baksteen		buitenkraan
	metselwerk, keimwerk		kraan
	houten gevelbekleding		hemelwaterafvoer
	houten vloer		afvoer droger/ wasmachine (voorzien van T-stuk)
	isolatie, type en Rc waarde zie BENG berekening		rookmelder (onderling gekoppeld)
	prefab beton		afzuigpunt mechanische ventilatie (plafond)
	cellenbeton		afzuigpunt mechanische ventilatie t.b.v. koken (plafond)
	betonvloer (afmeting volgens opgave constructeur)		afzuigpunt mechanische ventilatie (wand)
	zandcementdekvloer		toevoer mechanische ventilatie (plafond)
	voertegels		verdelers vloerverwarming

	dubbelpolige schakelaar (met lichtpunt aanduiding)		enkele wandcontactdoos t.b.v. wasmachine (met hoogte aanduiding)
	enkeelpolige schakelaar (met lichtpunt aanduiding)		enkele wandcontactdoos t.b.v. droger (met hoogte aanduiding)
	wisselschakelaar (met lichtpunt aanduiding)		enkele wandcontactdoos (perilex) t.b.v. koken (met hoogte aanduiding)
	plafondlichtpunt		schel
	wandlichtpunt		bedrukker
	wandlichtpunt buitenlichtpunt		bediening thermostaat (met hoogte aanduiding)
	plafond sensor t.b.v. lichtpunt		bediening mechanische ventilatie (met hoogte aanduiding)
	enkele wandcontactdoos (met hoogte aanduiding)		
	enkele wandcontactdoos buiten (met hoogte aanduiding)		
	dubbele wandcontactdoos (met hoogte aanduiding)		

	bedraad Cat 5-kabel (met hoogte aanduiding)		bedraad coax kabel (met hoogte aanduiding)
	loze leiding (met hoogte aanduiding)		grondkabel 10 meter (tuinzijde opgerold)
	meterruimte		ventilatorooster
	ventilatorooster		knijptuk

Opmerking:
Alle wandcontactdozen, loze leidingen en bedraad zonder hoogte aanduiding worden op 300+ Peil gemonteerd.
Alle schakelaars zonder hoogte aanduiding worden op 1050+ P gemonteerd, incl. de gecombineerde wandcontactdozen.
Toe- en afvoerpunten mechanische ventilatie worden (na technische uitwerking) door de installateur opgegeven.
De opgenomen installaties is een voorstel (niet definitief)

CONNEXT
next generation in contracting

HOUSE2START

Connexx BV Munsterstraat 2D 7418 EV Deventer www.connexx.nl	VK.3.01	Vrijstaande woning		
Project H2S vrijstaande woning	Projectnummer 85	Datum uitgave 29-1-2025	Datum heruitgave	
Projectadres Oene	Tekening status Definitief	Schaal As indicated		
Opdrachtgever House2Start	Getekend door sw	Formaat A1		